


Přechodná úprava v rozporu s DIO bude zneplatněna



## LEGENDA


návrh - SDZ

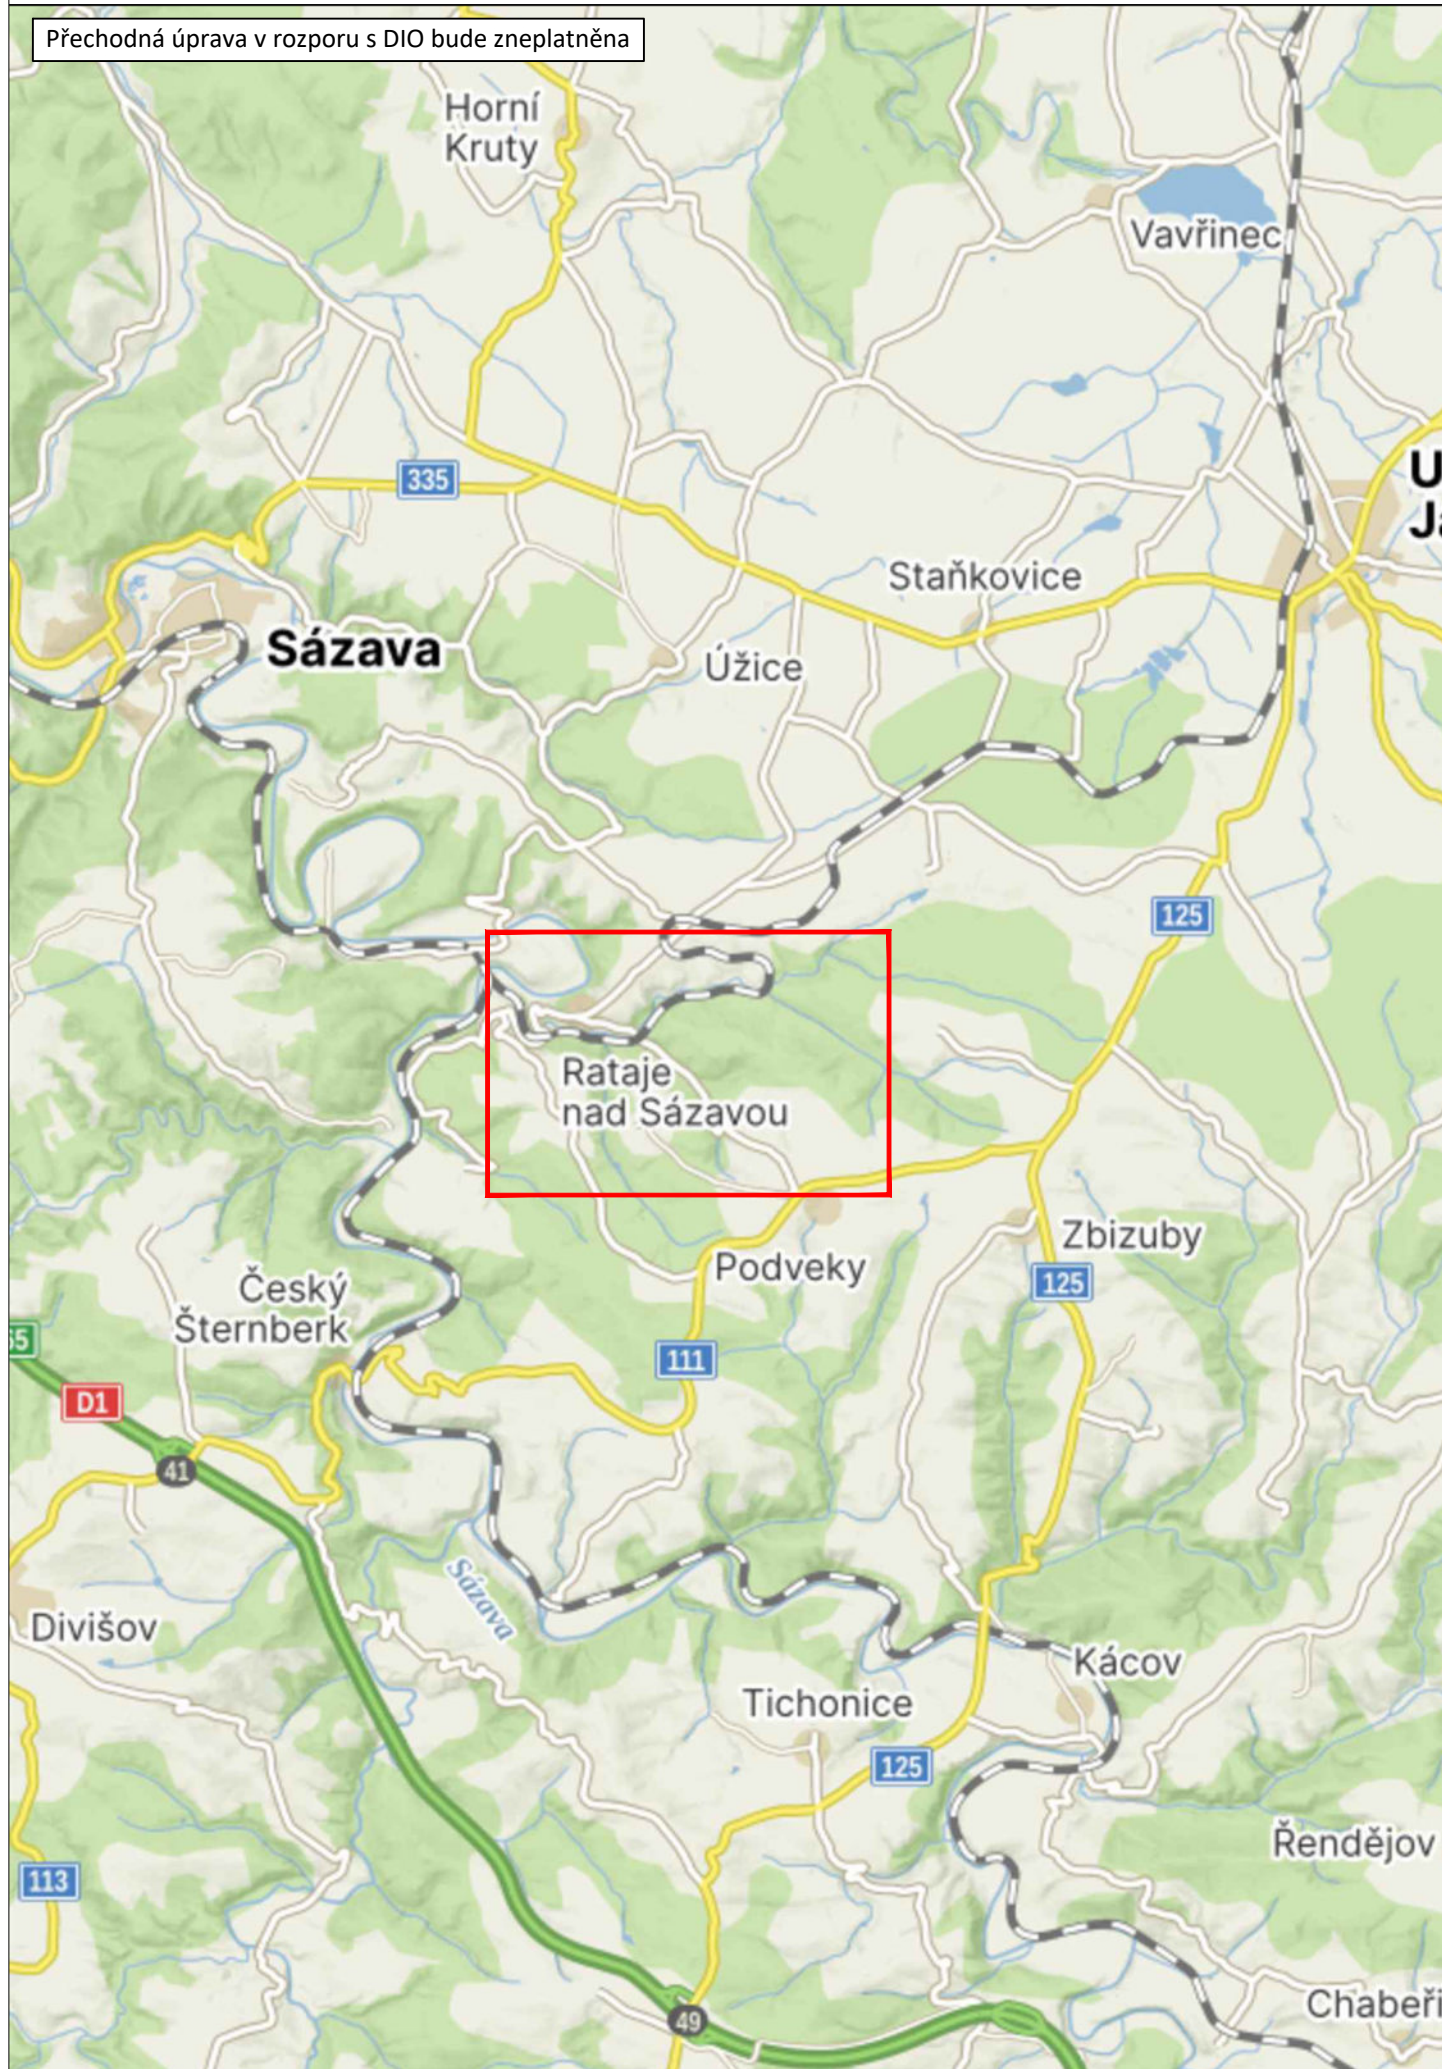

OBJÍZDNÁ TRASA



STÁVAJÍCÍ - SDZ

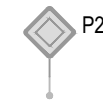

29.8.2024: Souhlasíme s úpravou návrhu DIO dle připomínek vyjádření Č. j. KRPS-207062-2/ČJ-2024-010506-ZZ.

Zdeněk  
Žák, DiS.

Digitálně podepsal  
Zdeněk Žák, DiS.  
Datum: 2024.08.29  
16:23:15 +02'00'


Schválil:..... Schválil:.....



3K značky s.r.o.  
Jiráskova 1519, 251 01 Říčany  
tel.: +420 323 601 237, www.3kznacky.cz, info@3kznacky.cz

VYPRACOVAL: Petr Kolář	HL. INŽENÝR PROJEKTU: Ing. Matěj Hofman	INVESTOR: KSUS p.o.
ČÍSLO ZAKÁZKY: 2024/103	DATUM: 07/2024	
AKCE: III/11131 Podveky - Rataje n. Sázavou	MĚŘÍTKO: 1:150 000	FORMÁT: 2xA4
PŘÍLOHA: Zájmová mapa	STUPEŇ: RDS	PŘÍLOHA ČÍSLO: A
	KOPIE ČÍSLO:	

Přechodná úprava v rozporu s DIO bude zneplatněna

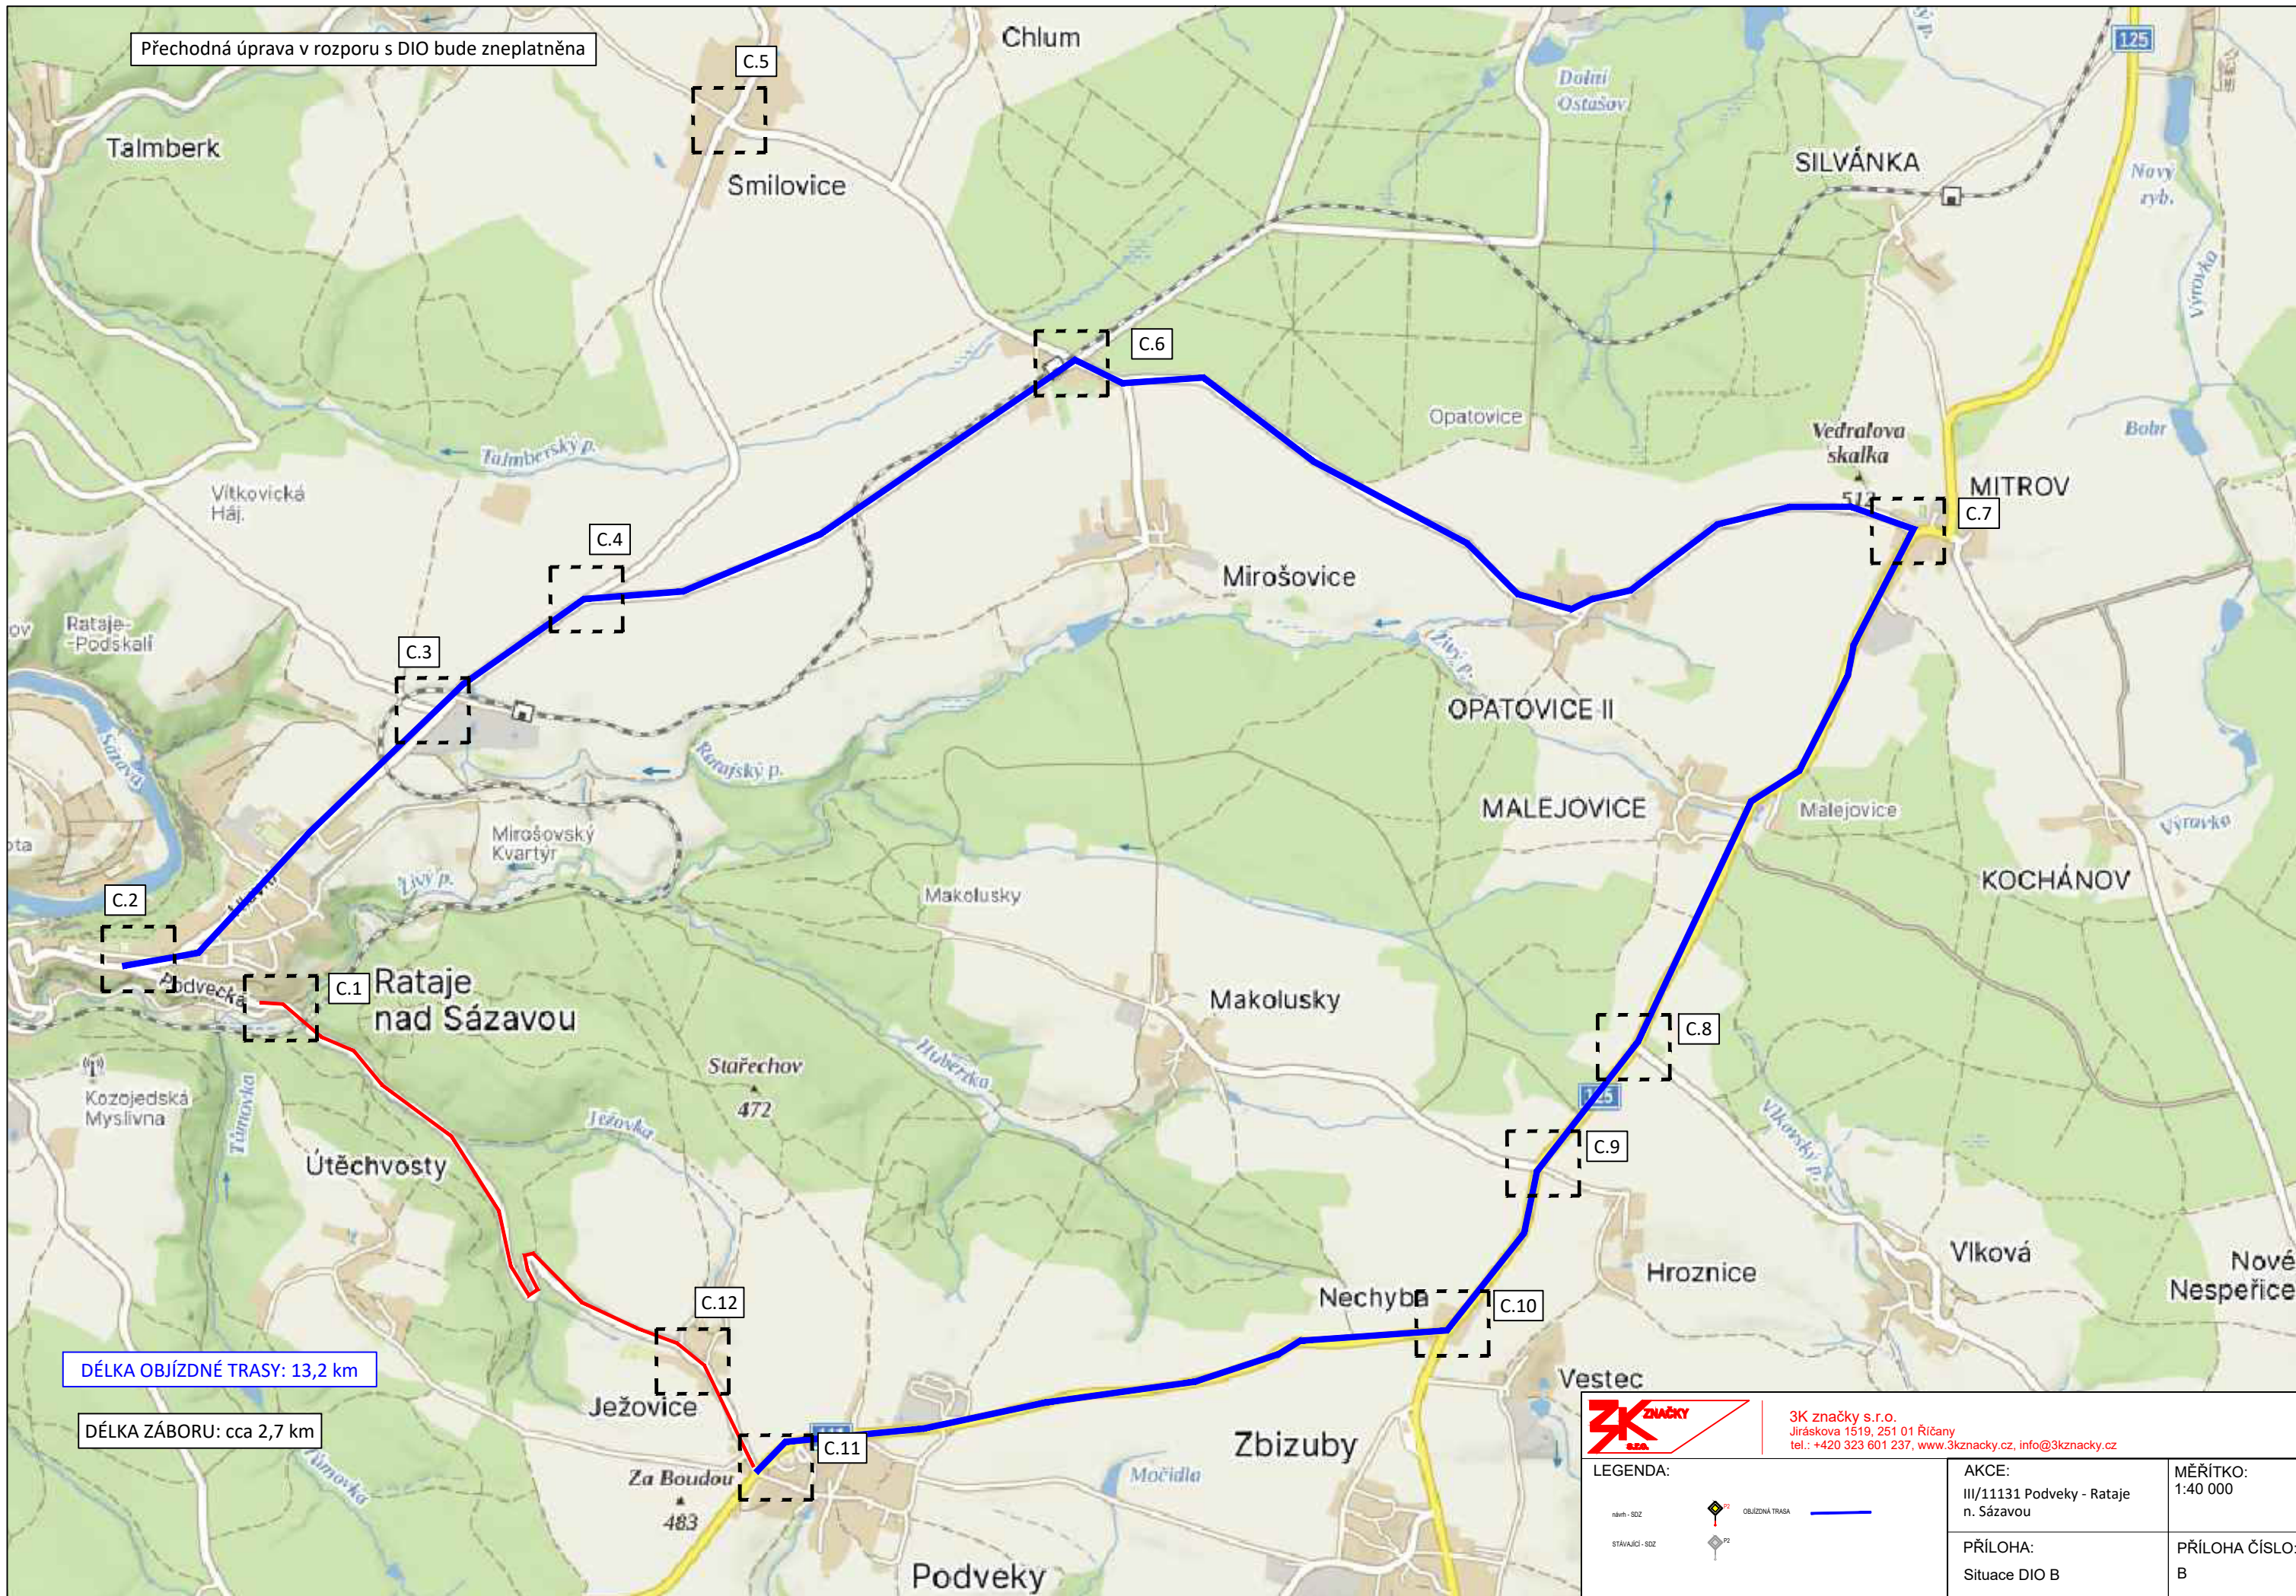

DÉLKA OBJÍZDNÉ TRASY: 13,2 km

DÉLKA ZÁBORU: cca 2,7 km



3K značky s.r.o.  
Jiráskova 1519, 251 01 Říčany  
tel.: +420 323 601 237, www.3kzacky.cz, info@3kzacky.cz

LEGENDA:

nám. - SDZ

OBJÍZDNÁ TRASA

STAVAJÍCÍ - SDZ


AKCE:  
III/11131 Podveky - Rataje  
n. Sázavou

PŘÍLOHA:  
Situace DIO B

MĚŘÍTKO:  
1:40 000

PŘÍLOHA ČÍSLO:  
B

Přechodná úprava v rozporu s DIO bude zneplatněna

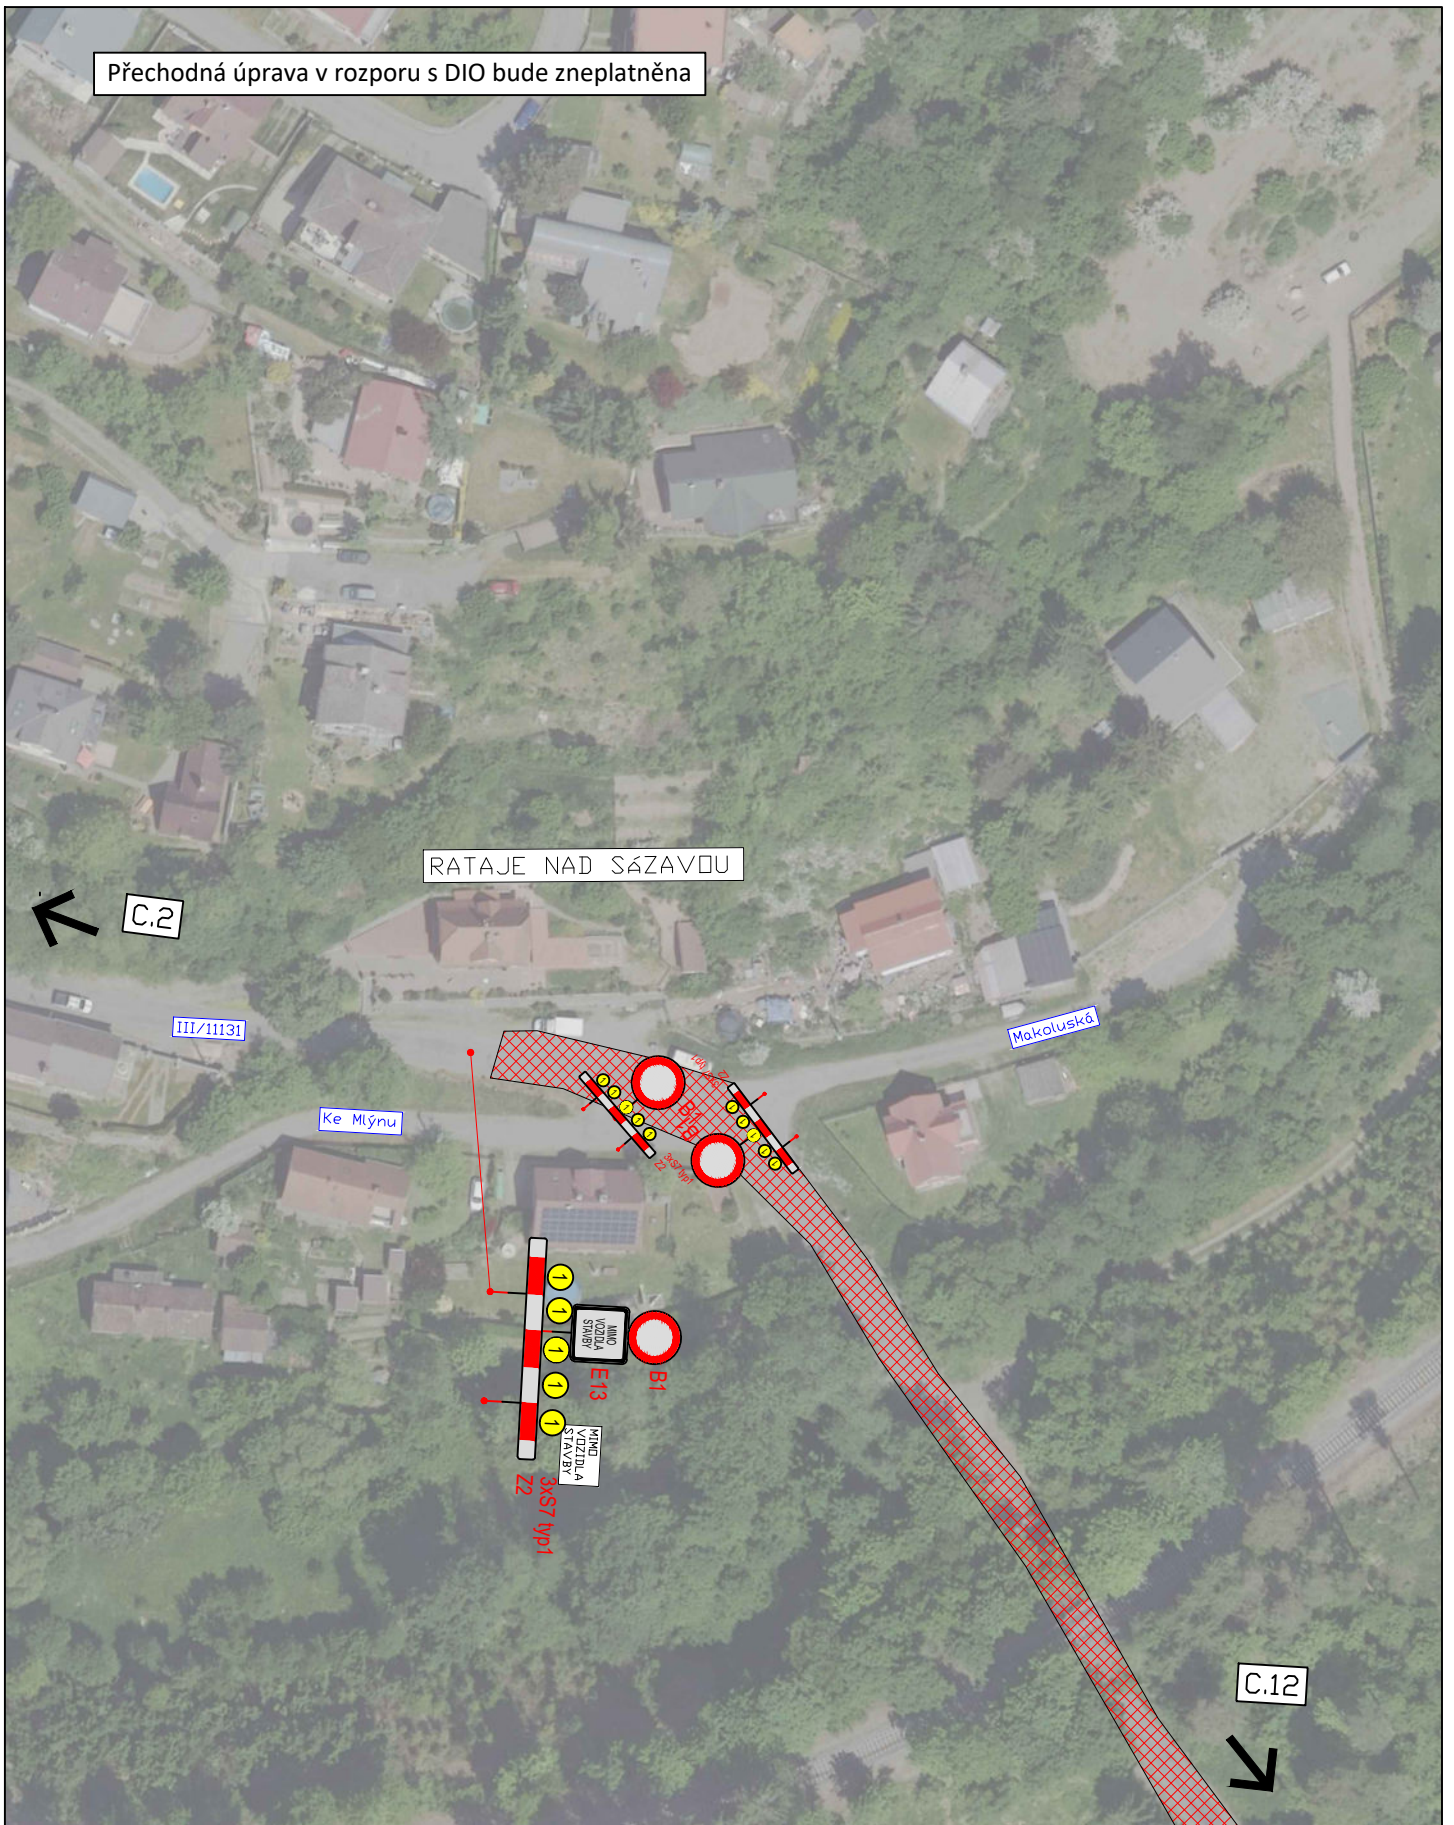


3K značky s.r.o.  
Jiráskova 1519, 251 01 Říčany  
tel.: +420 323 601 237, www.3kznacky.cz, info@3kznacky.cz

LEGENDA:	
návth - SDZ	 OBJÍZDNÁ TRASA
STÁVAJÍCÍ - SDZ	

AKCE: III/11131 Podveky - Rataje n. Sázavou
PŘÍLOHA: Situační DIO I


MĚŘÍTKO: 1:1000
PŘÍLOHA ČÍSLO: C.1

Přechodná úprava v rozporu s DIO bude zneplatněna

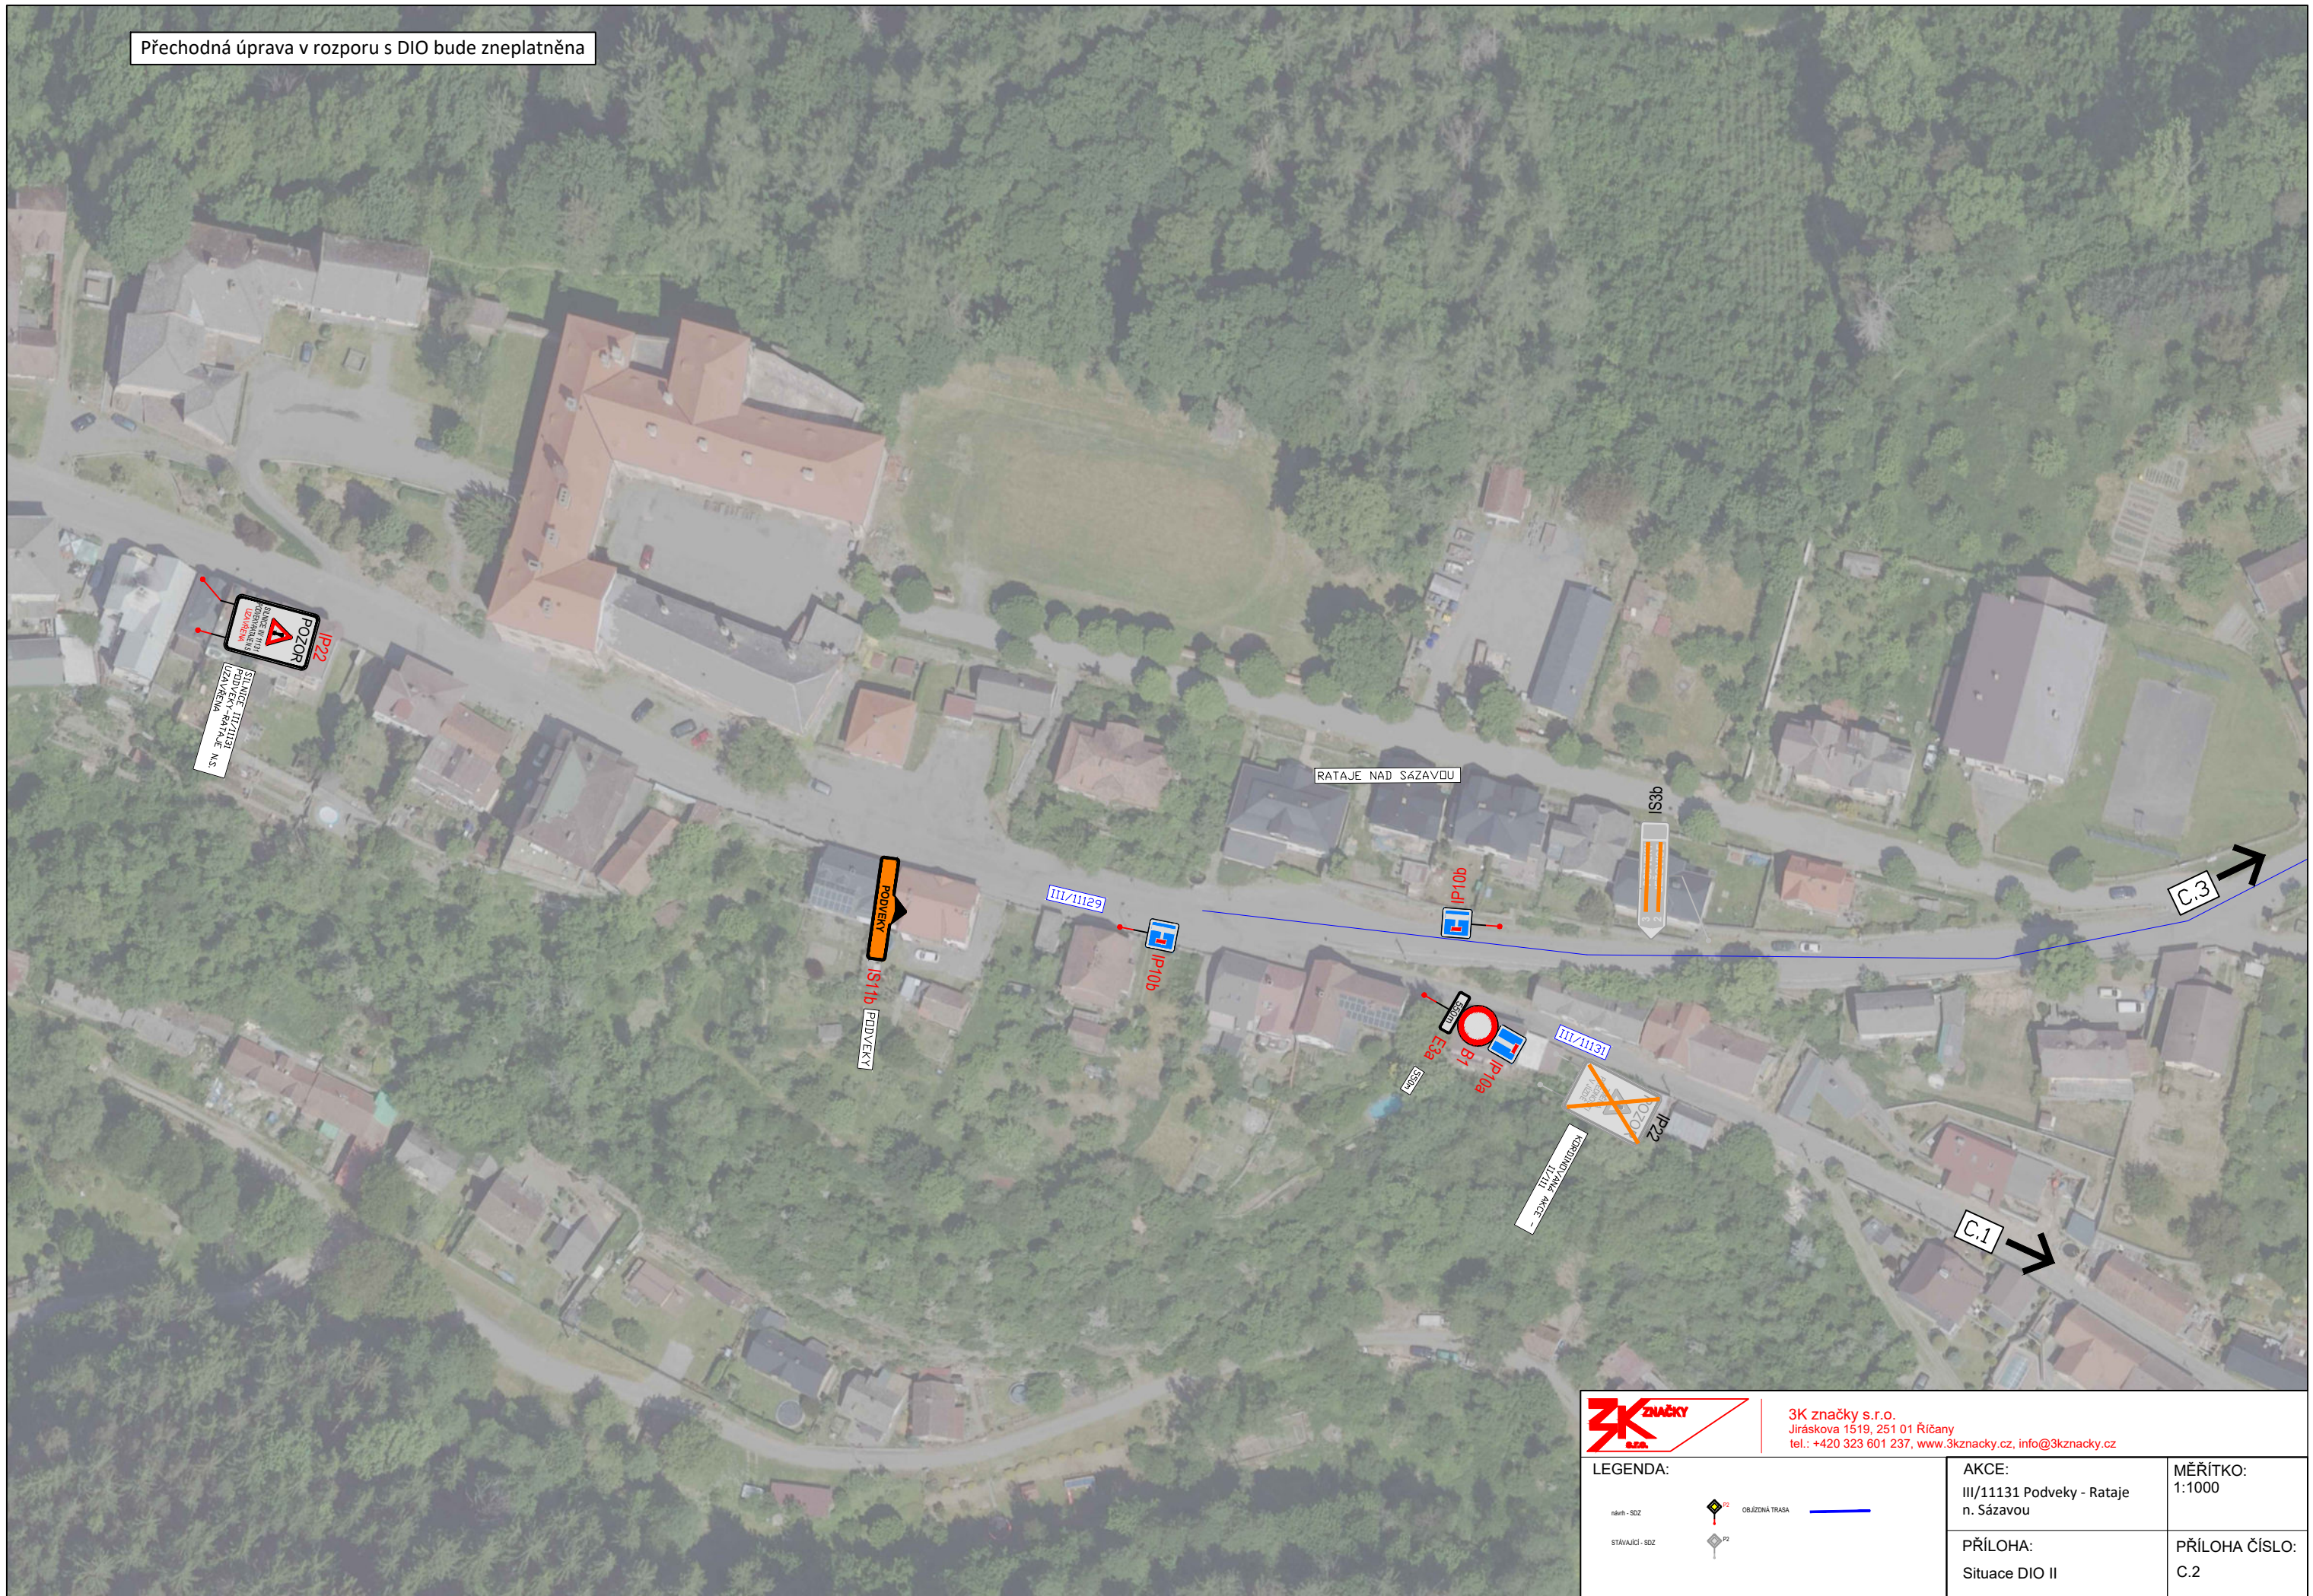

		3K značky s.r.o. Jiráskova 1519, 251 01 Říčany tel.: +420 323 601 237, www.3kznacky.cz, info@3kznacky.cz	
LEGENDA:		AKCE: III/11131 Podveky - Rataje n. Sázavou	MĚŘITKO: 1:1000
		PŘÍLOHA: Situační DIO II	PŘÍLOHA ČÍSLO: C.2

Přechodná úprava v rozporu s DIO bude zneplatněna

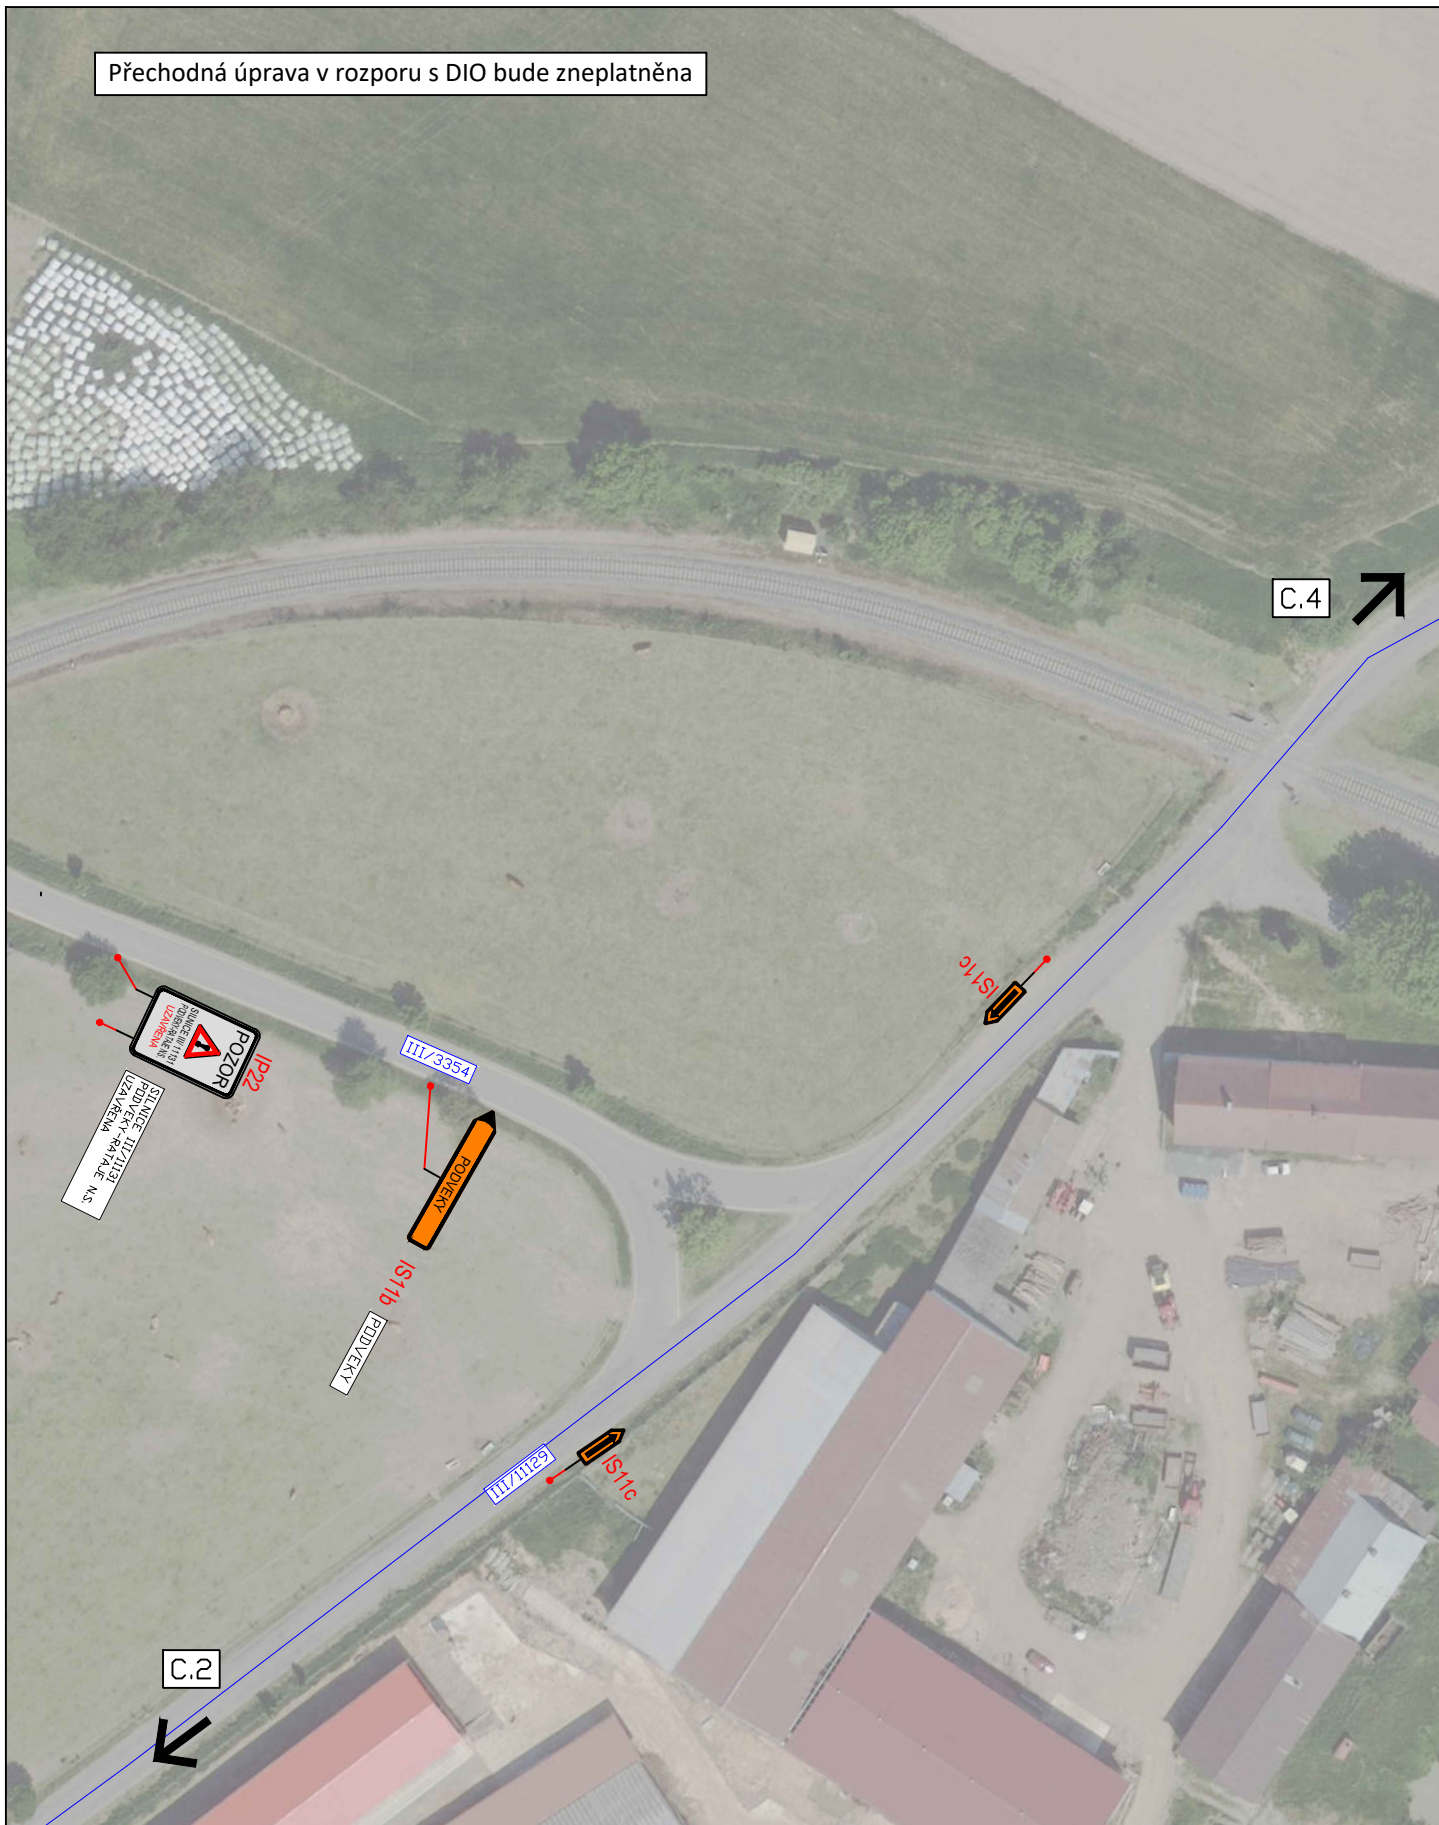

3K značky s.r.o.  
Jiráskova 1519, 251 01 Říčany  
tel.: +420 323 601 237, [www.3kzacky.cz](http://www.3kzacky.cz), [info@3kzacky.cz](mailto:info@3kzacky.cz)

LEGENDA:



AKCE:

III/11131 Podveky - Rataje  
n. Sázavou

MĚŘÍTKO:  
1:1000

PŘÍLOHA:

Situace DIO III

PŘÍLOHA ČÍSLO:  
C.3

Přechodná úprava v rozporu s DIO bude zneplatněna



3K značky s.r.o.  
 Jiráskova 1519, 251 01 Říčany  
 tel.: +420 323 601 237, www.3kznacky.cz, info@3kznacky.cz

LEGENDA:

- náběh - SDZ
- STÁVAJÍCÍ - SDZ
- OBJEZDNÁ TRASA


AKCE:  
 III/11131 Podveky - Rataje  
 n. Sázavou

MĚŘÍTKO:  
 1:1000

PŘÍLOHA:  
 Situace DIO IV

PŘÍLOHA ČÍSLO:  
 C.4

Přechodná úprava v rozporu s DIO bude zneplatněna

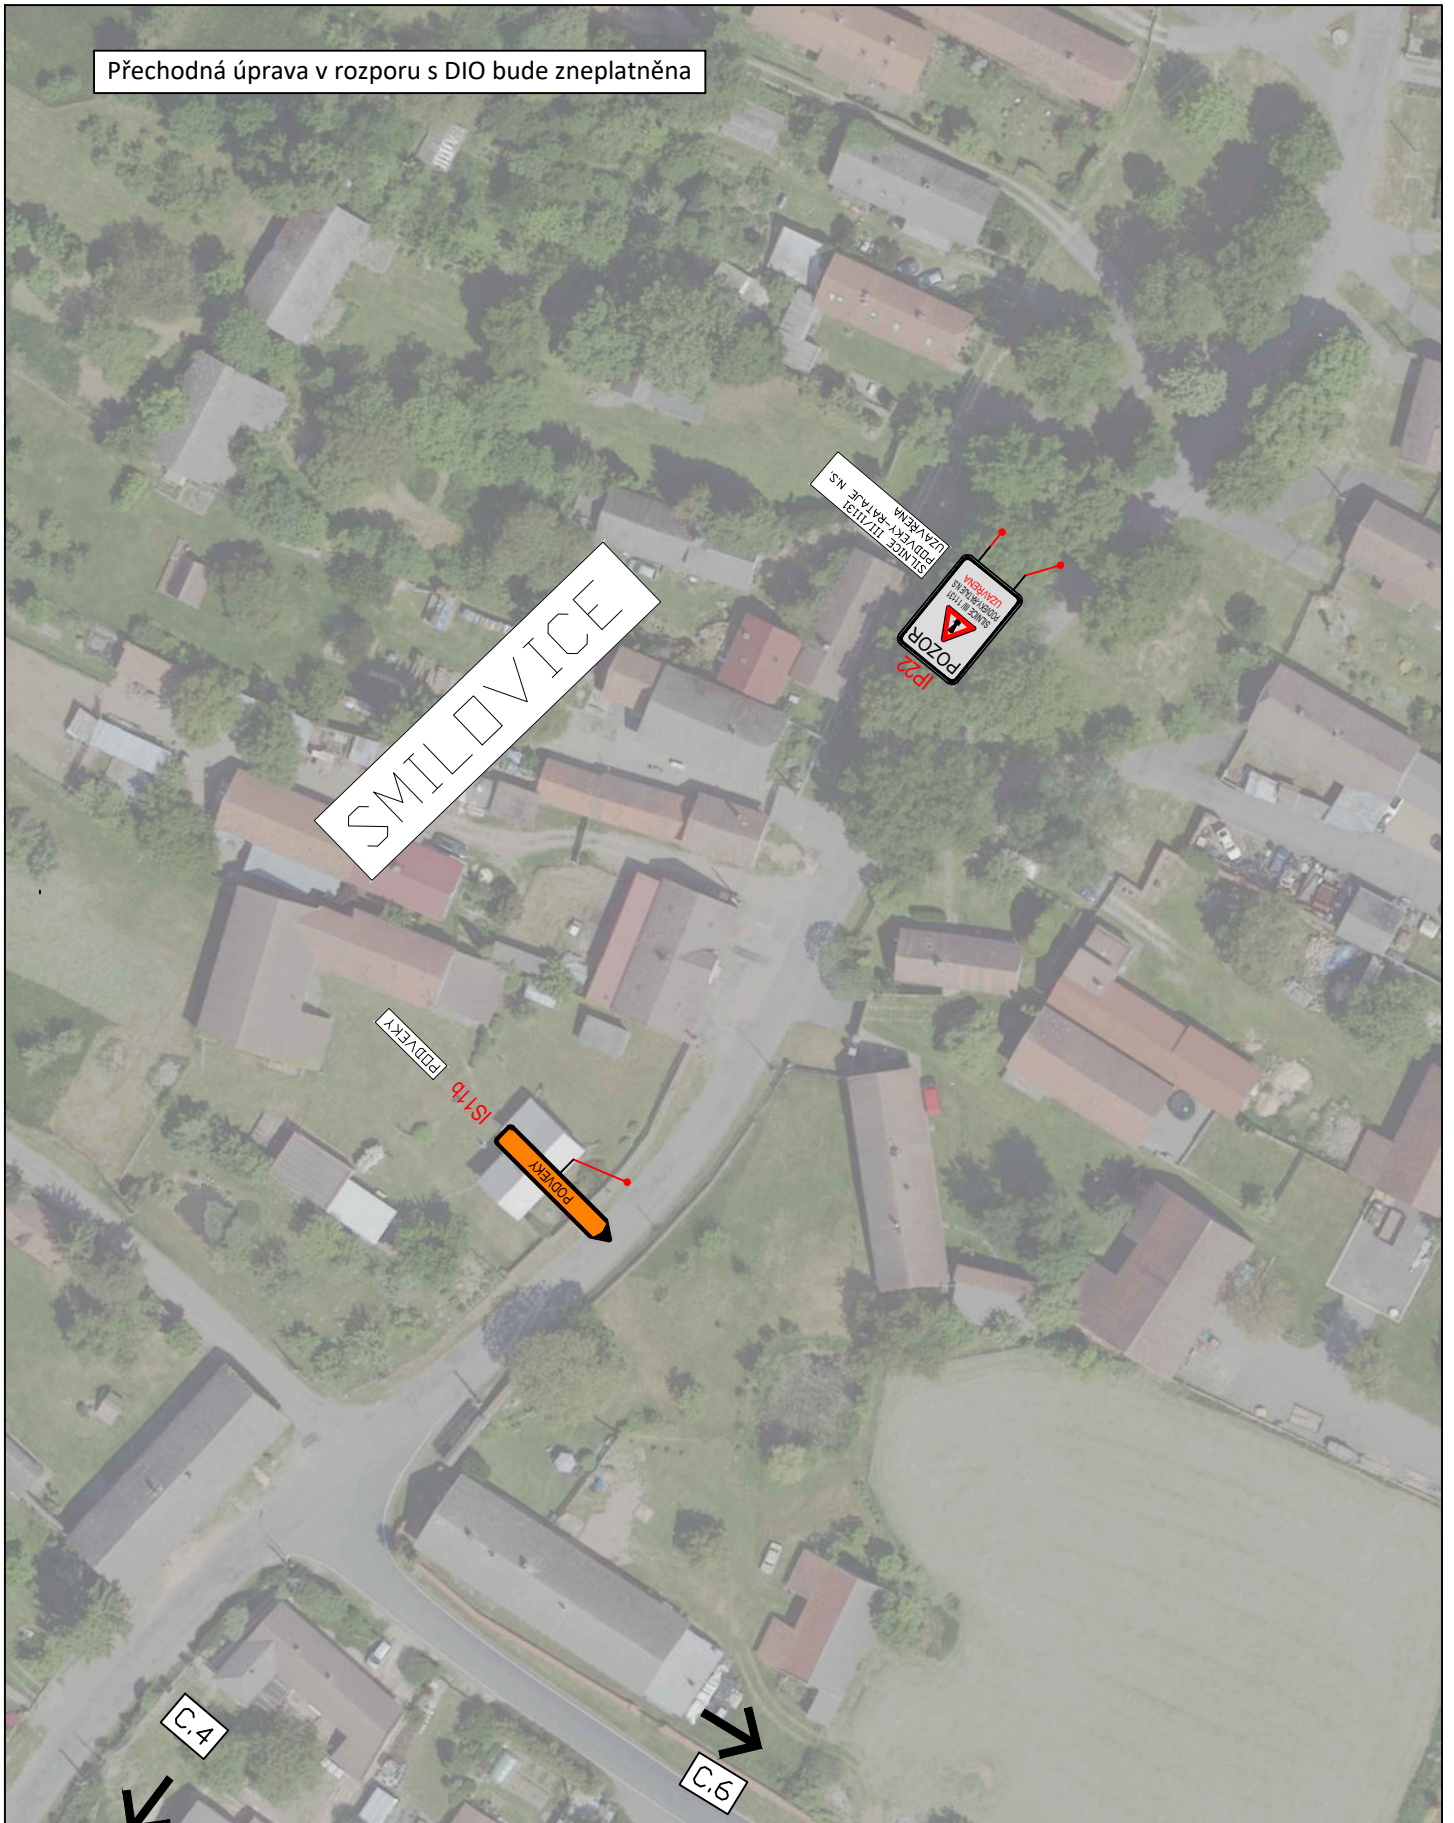

3K značky s.r.o.  
Jiráskova 1519, 251 01 Říčany  
tel.: +420 323 601 237, [www.3kznacky.cz](http://www.3kznacky.cz), [info@3kznacky.cz](mailto:info@3kznacky.cz)

LEGENDA:



AKCE:


III/11131 Podveky - Rataje  
n. Sázavou

MĚŘÍTKO:  
1:1000

PŘÍLOHA:  
Situation DIO V

PŘÍLOHA ČÍSLO:  
C.5

Přechodná úprava v rozporu s DIO bude zneplatněna

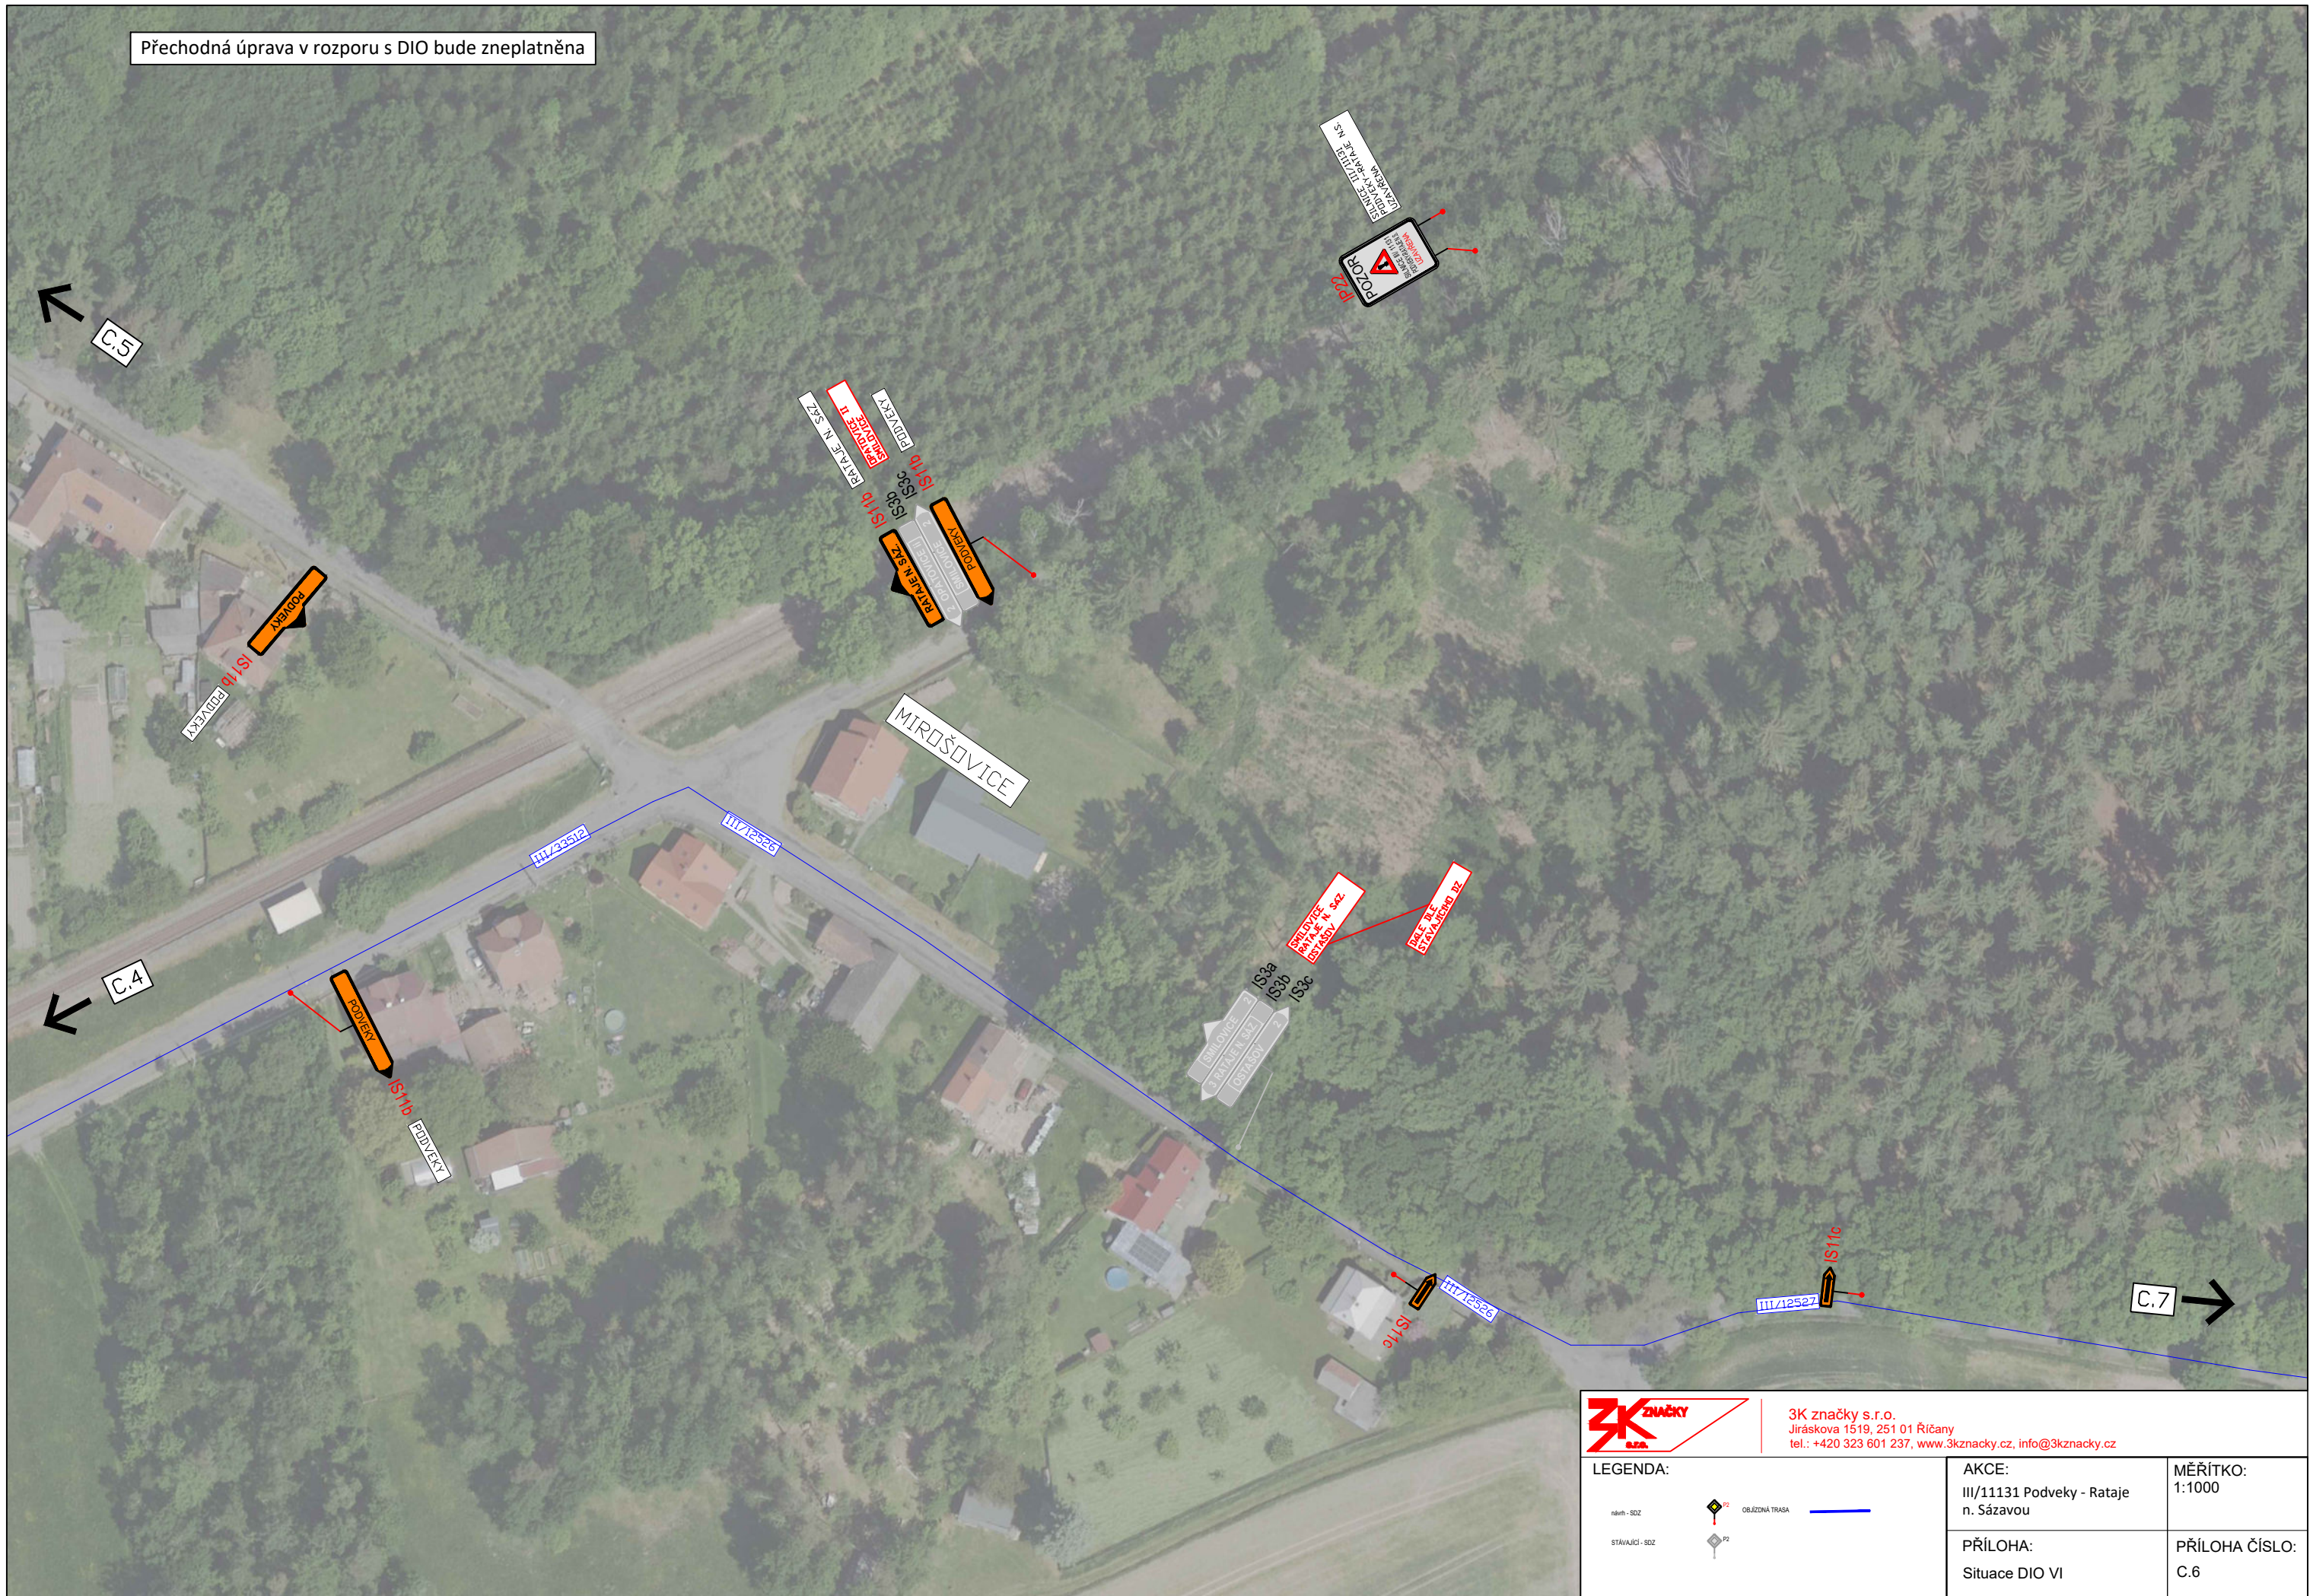



Přechodná úprava v rozporu s DIO bude zneplatněna



3K značky s.r.o.  
 Jiráskova 1519, 251 01 Říčany  
 tel.: +420 323 601 237, www.3kznacky.cz, info@3kznacky.cz

LEGENDA:

- návrt - SDZ
- stávající - SDZ
- obúžozná trasa


AKCE:  
 III/11131 Podveky - Rataje n. Sázavou

MĚŘÍTKO:  
 1:1000

PŘÍLOHA:  
 Situace DIO VII

PŘÍLOHA ČÍSLO:  
 C.7

Přechodná úprava v rozporu s DIO bude zneplatněna

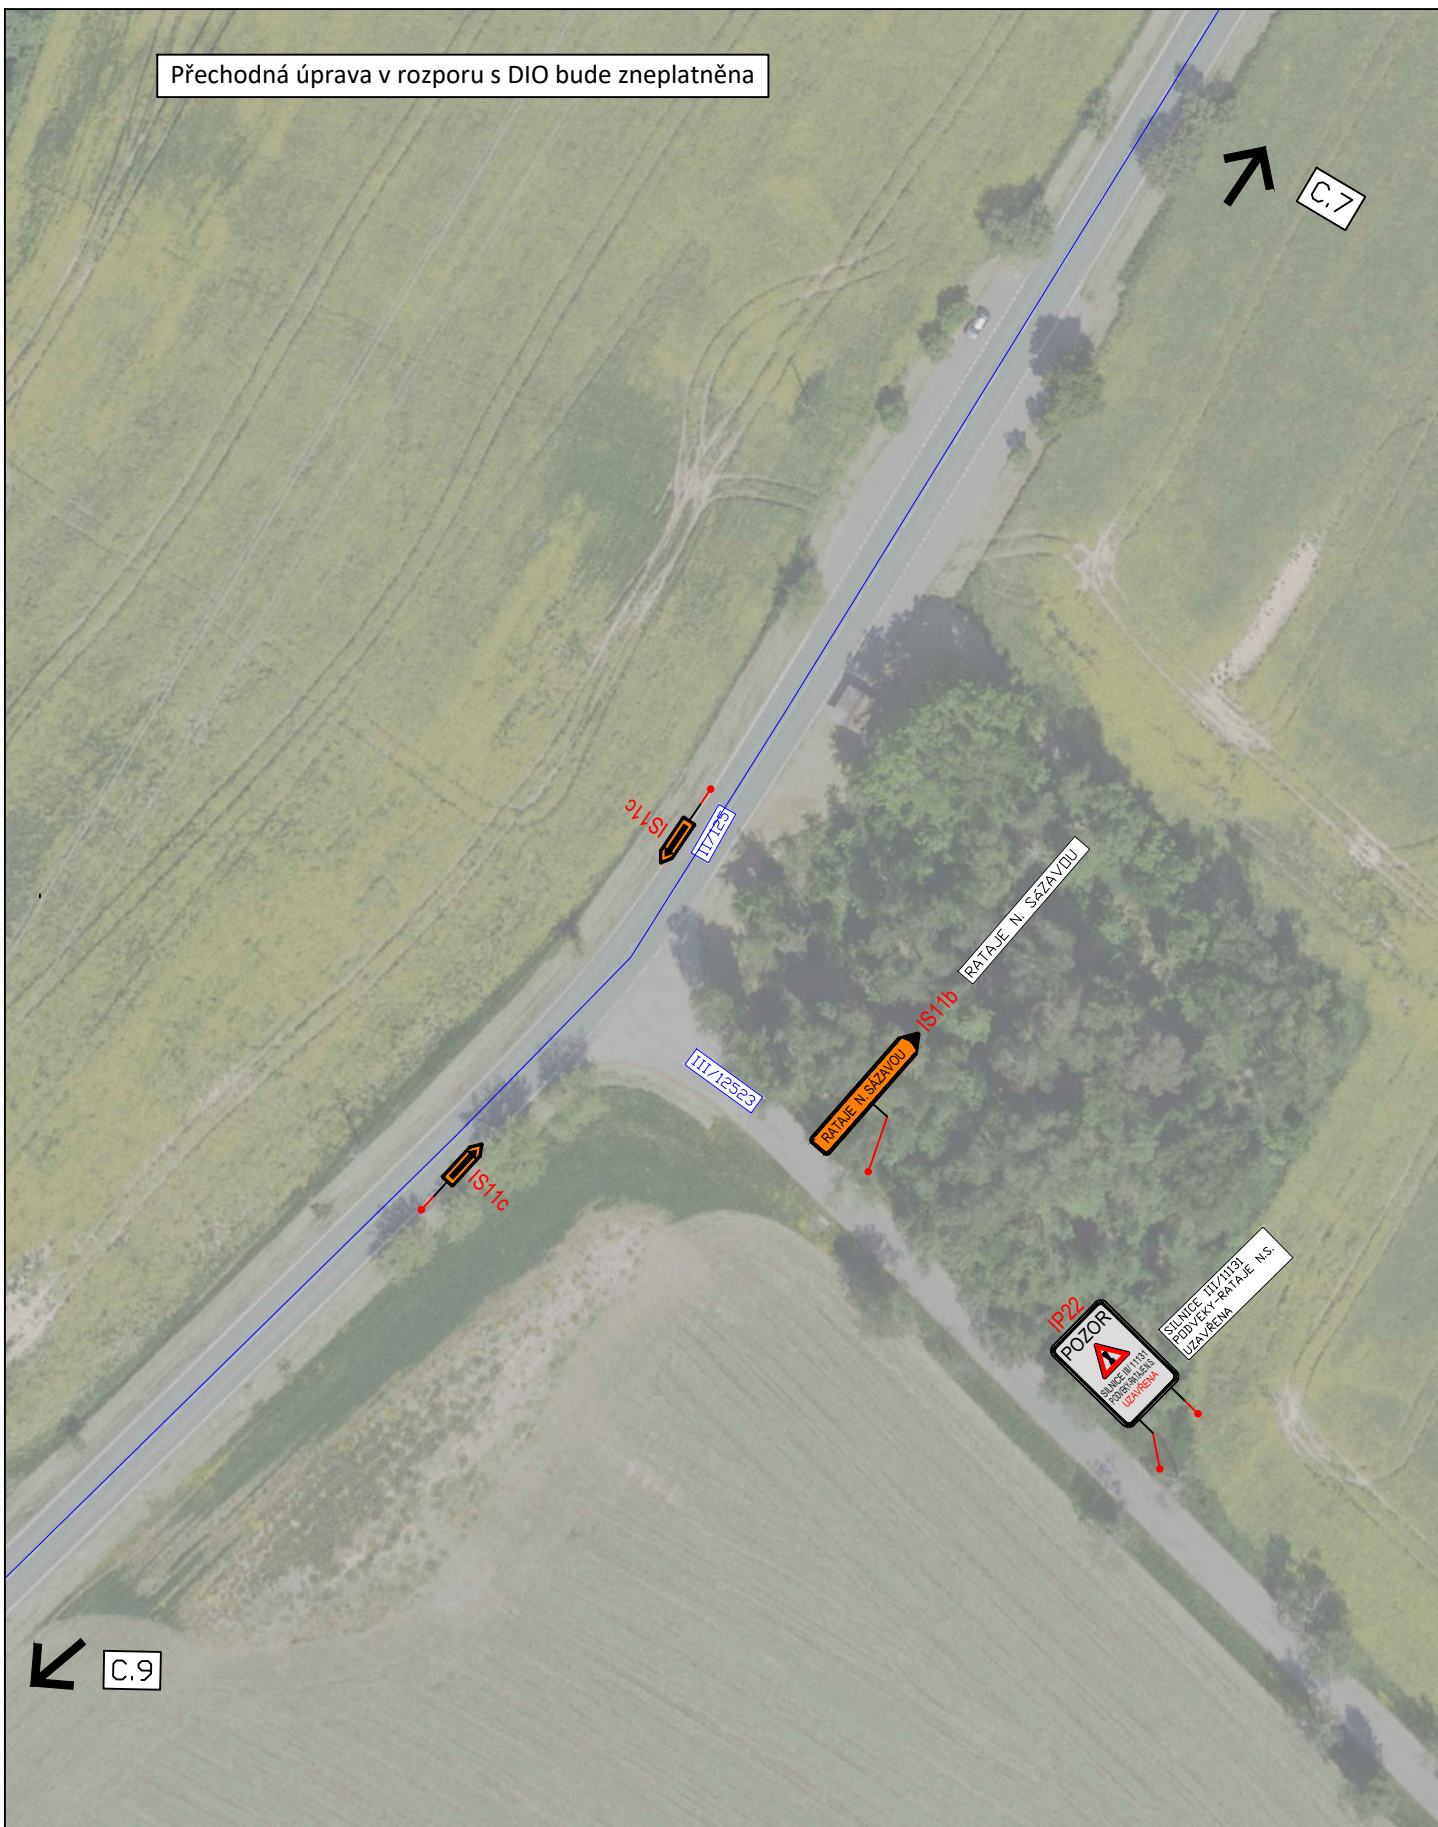

3K značky s.r.o.  
 Jiráskova 1519, 251 01 Říčany  
 tel.: +420 323 601 237, www.3kznancky.cz, info@3kznancky.cz

LEGENDA:

návth - SDZ		OBJÍZDNÁ TRASA	
STÁVAJÍCÍ - SDZ			

AKCE:

III/11131 Podveky - Rataje  
 n. Sázavou

PŘÍLOHA:

Situace DIO VIII

MĚŘÍTKO:  
 1:1000

PŘÍLOHA ČÍSLO:  
 C.8

Přechodná úprava v rozporu s DIO bude zneplatněna



3K značky s.r.o.  
 Jiráskova 1519, 251 01 Říčany  
 tel.: +420 323 601 237, www.3kznacky.cz, info@3kznacky.cz

LEGENDA:

návth - SDZ		OBJÍZDNÁ TRASA	
STÁVAJÍCÍ - SDZ			

AKCE:  
 III/11131 Podveky - Rataje  
 n. Sázavou

PŘÍLOHA:  
 Situace DIO IX

MĚŘÍTKO:  
 1:1000


PŘÍLOHA ČÍSLO:  
 C.9

Přechodná úprava v rozporu s DIO bude zneplatněna



<p>3K značky s.r.o. Jiráskova 1519, 251 01 Říčany tel.: +420 323 601 237, www.3kznacky.cz, info@3kznacky.cz</p>	<p>LEGENDA:</p> <p>silnice - SOZ </p> <p>stávající - SOZ </p> <p>OBJEZDNÁ TRASA </p>	<p>AKCE:</p> <p>III/11131 Podveky - Rataje n. Sázavou</p>	<p>MĚŘÍTKO:</p> <p>1:1000</p>
	<p>PŘÍLOHA:</p> <p>Situace DIO X</p>	<p>PŘÍLOHA ČÍSLO:</p> <p>C.10</p>	


Přechodná úprava v rozporu s DIO bude zneplatněna

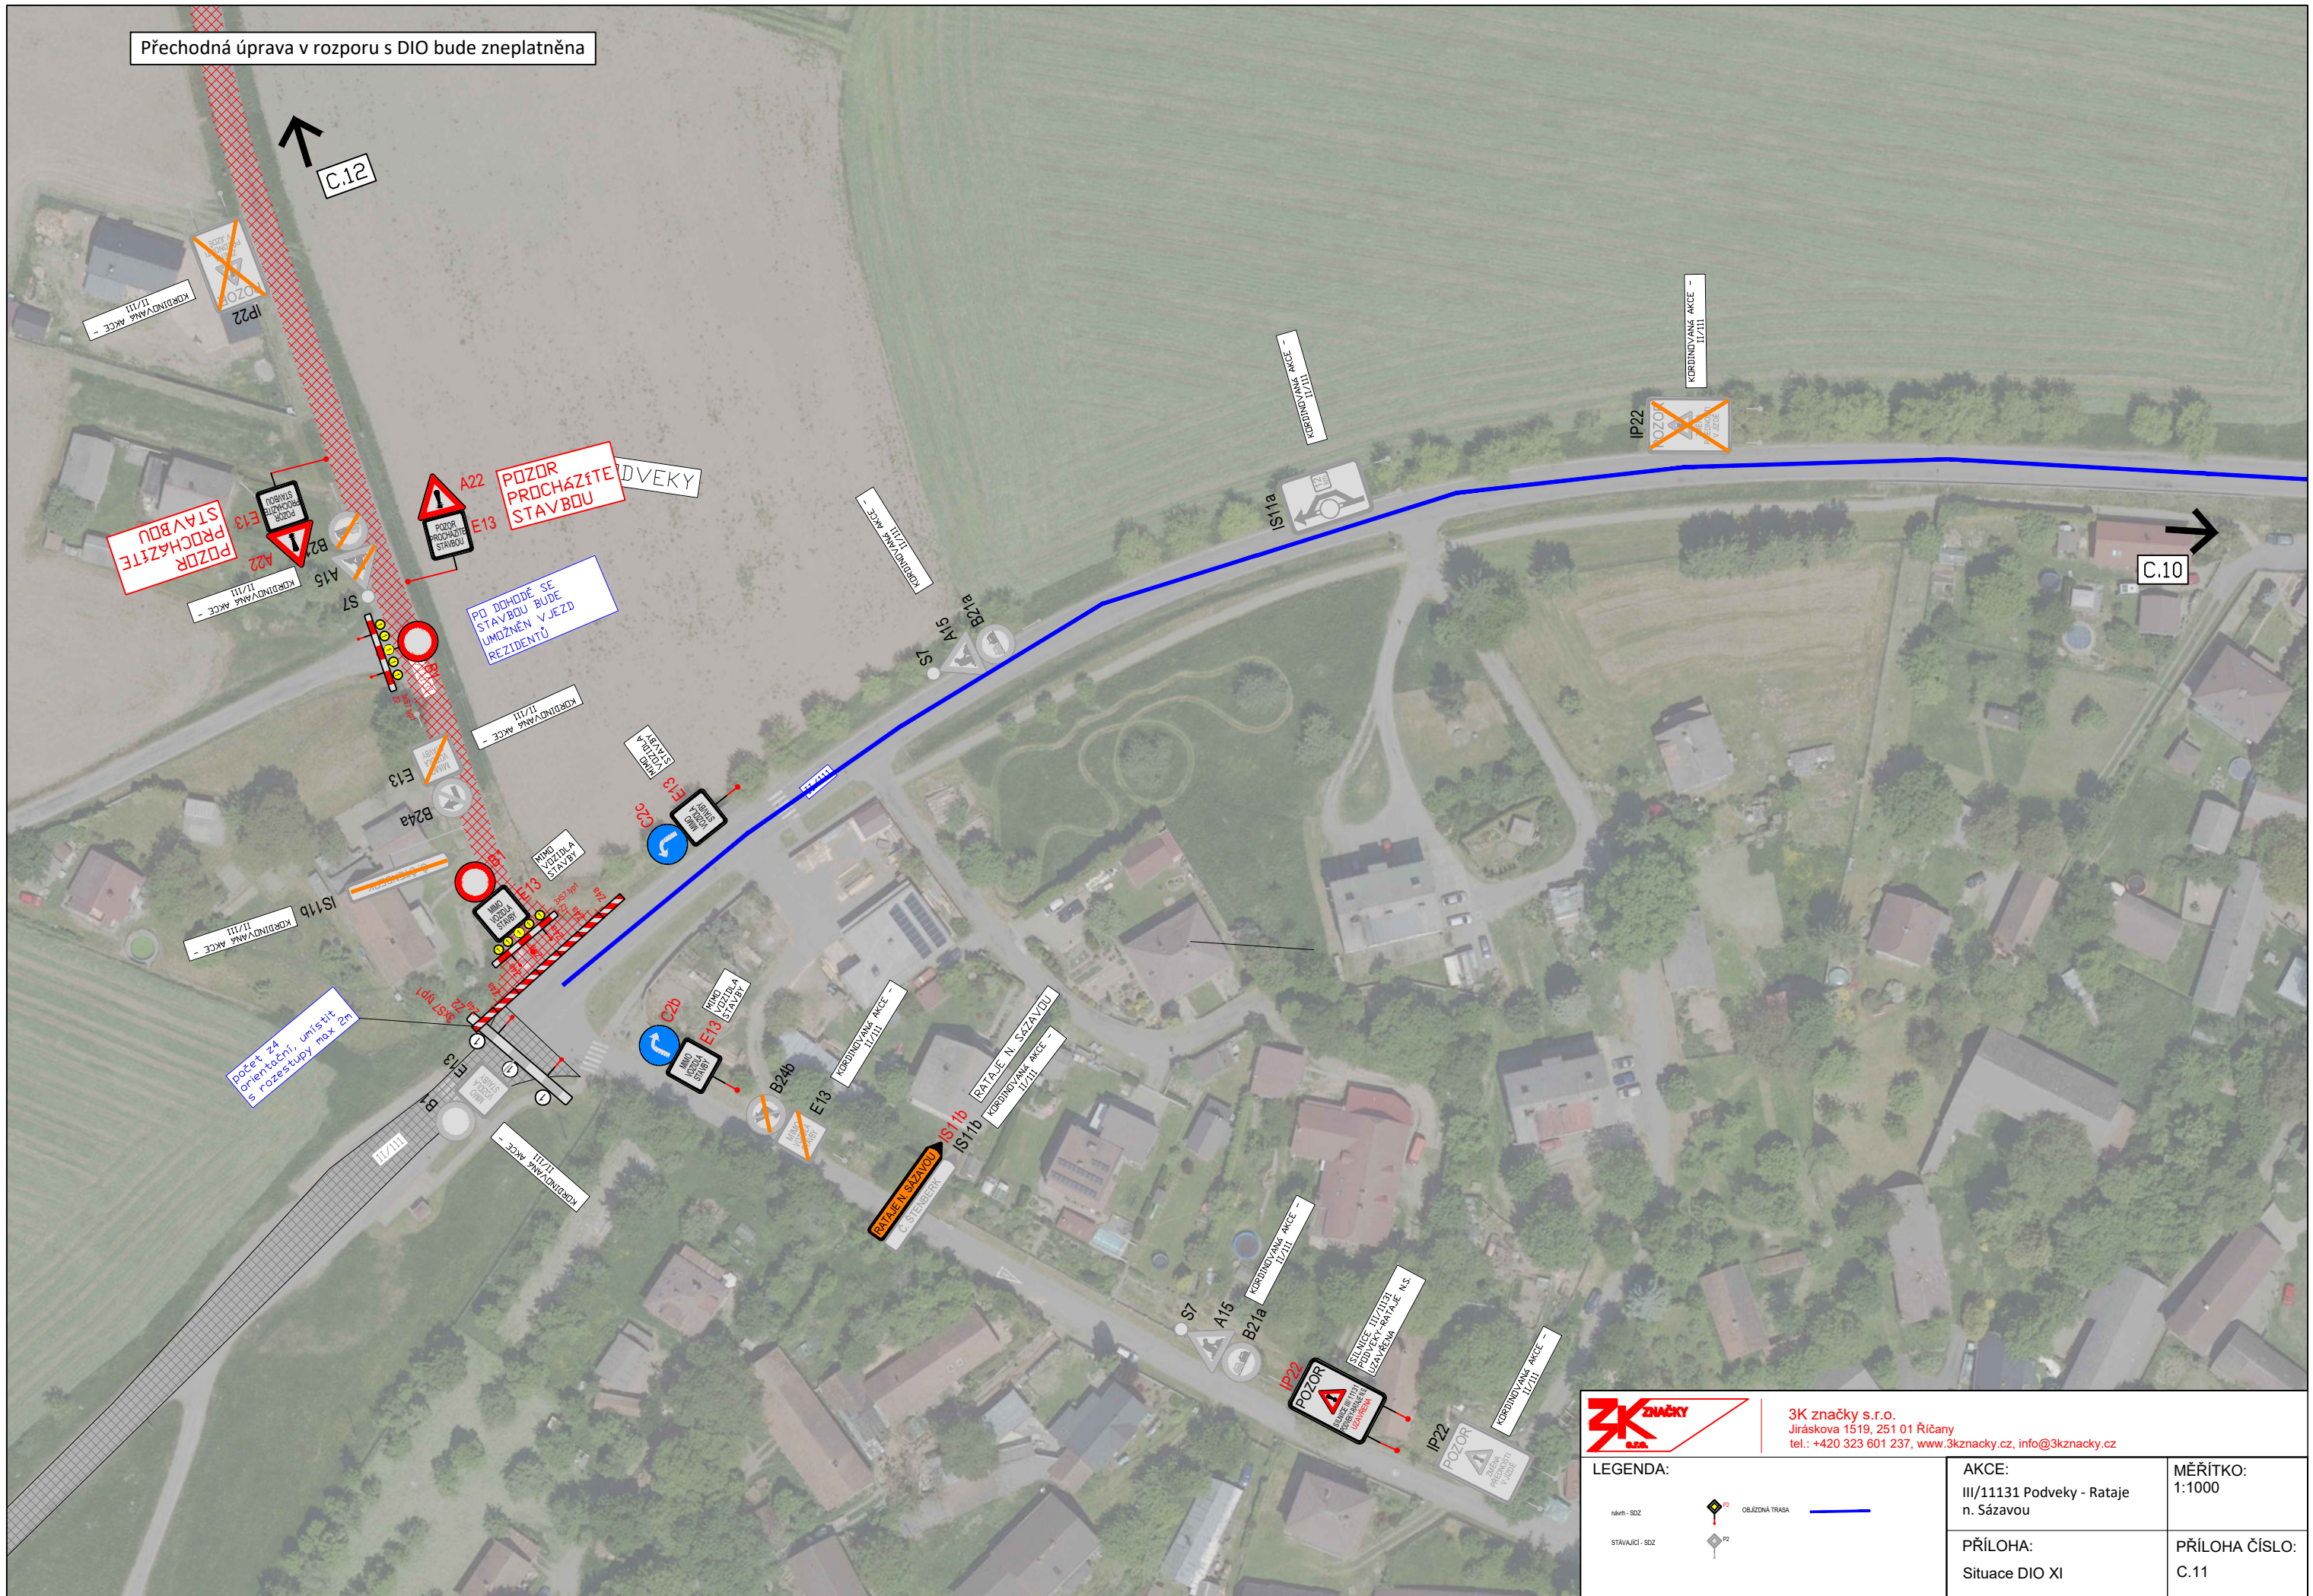

**3K ZNAČKY**  
 3K značky s.r.o.  
 Jiráskova 1519, 251 01 Říčany  
 tel.: +420 323 601 237, www.3kzacky.cz, info@3kzacky.cz

LEGENDA:	OBĚŽNÁ TRASA STÁVAJÍCÍ SOZ	AKCE: III/11131 Podveky - Rataje n. Sázavou	MĚŘITKO: 1:1000
		PŘÍLOHA: Situační DIO XI	PŘÍLOHA ČÍSLO: C.11

Přechodná úprava v rozporu s DIO bude zneplatněna

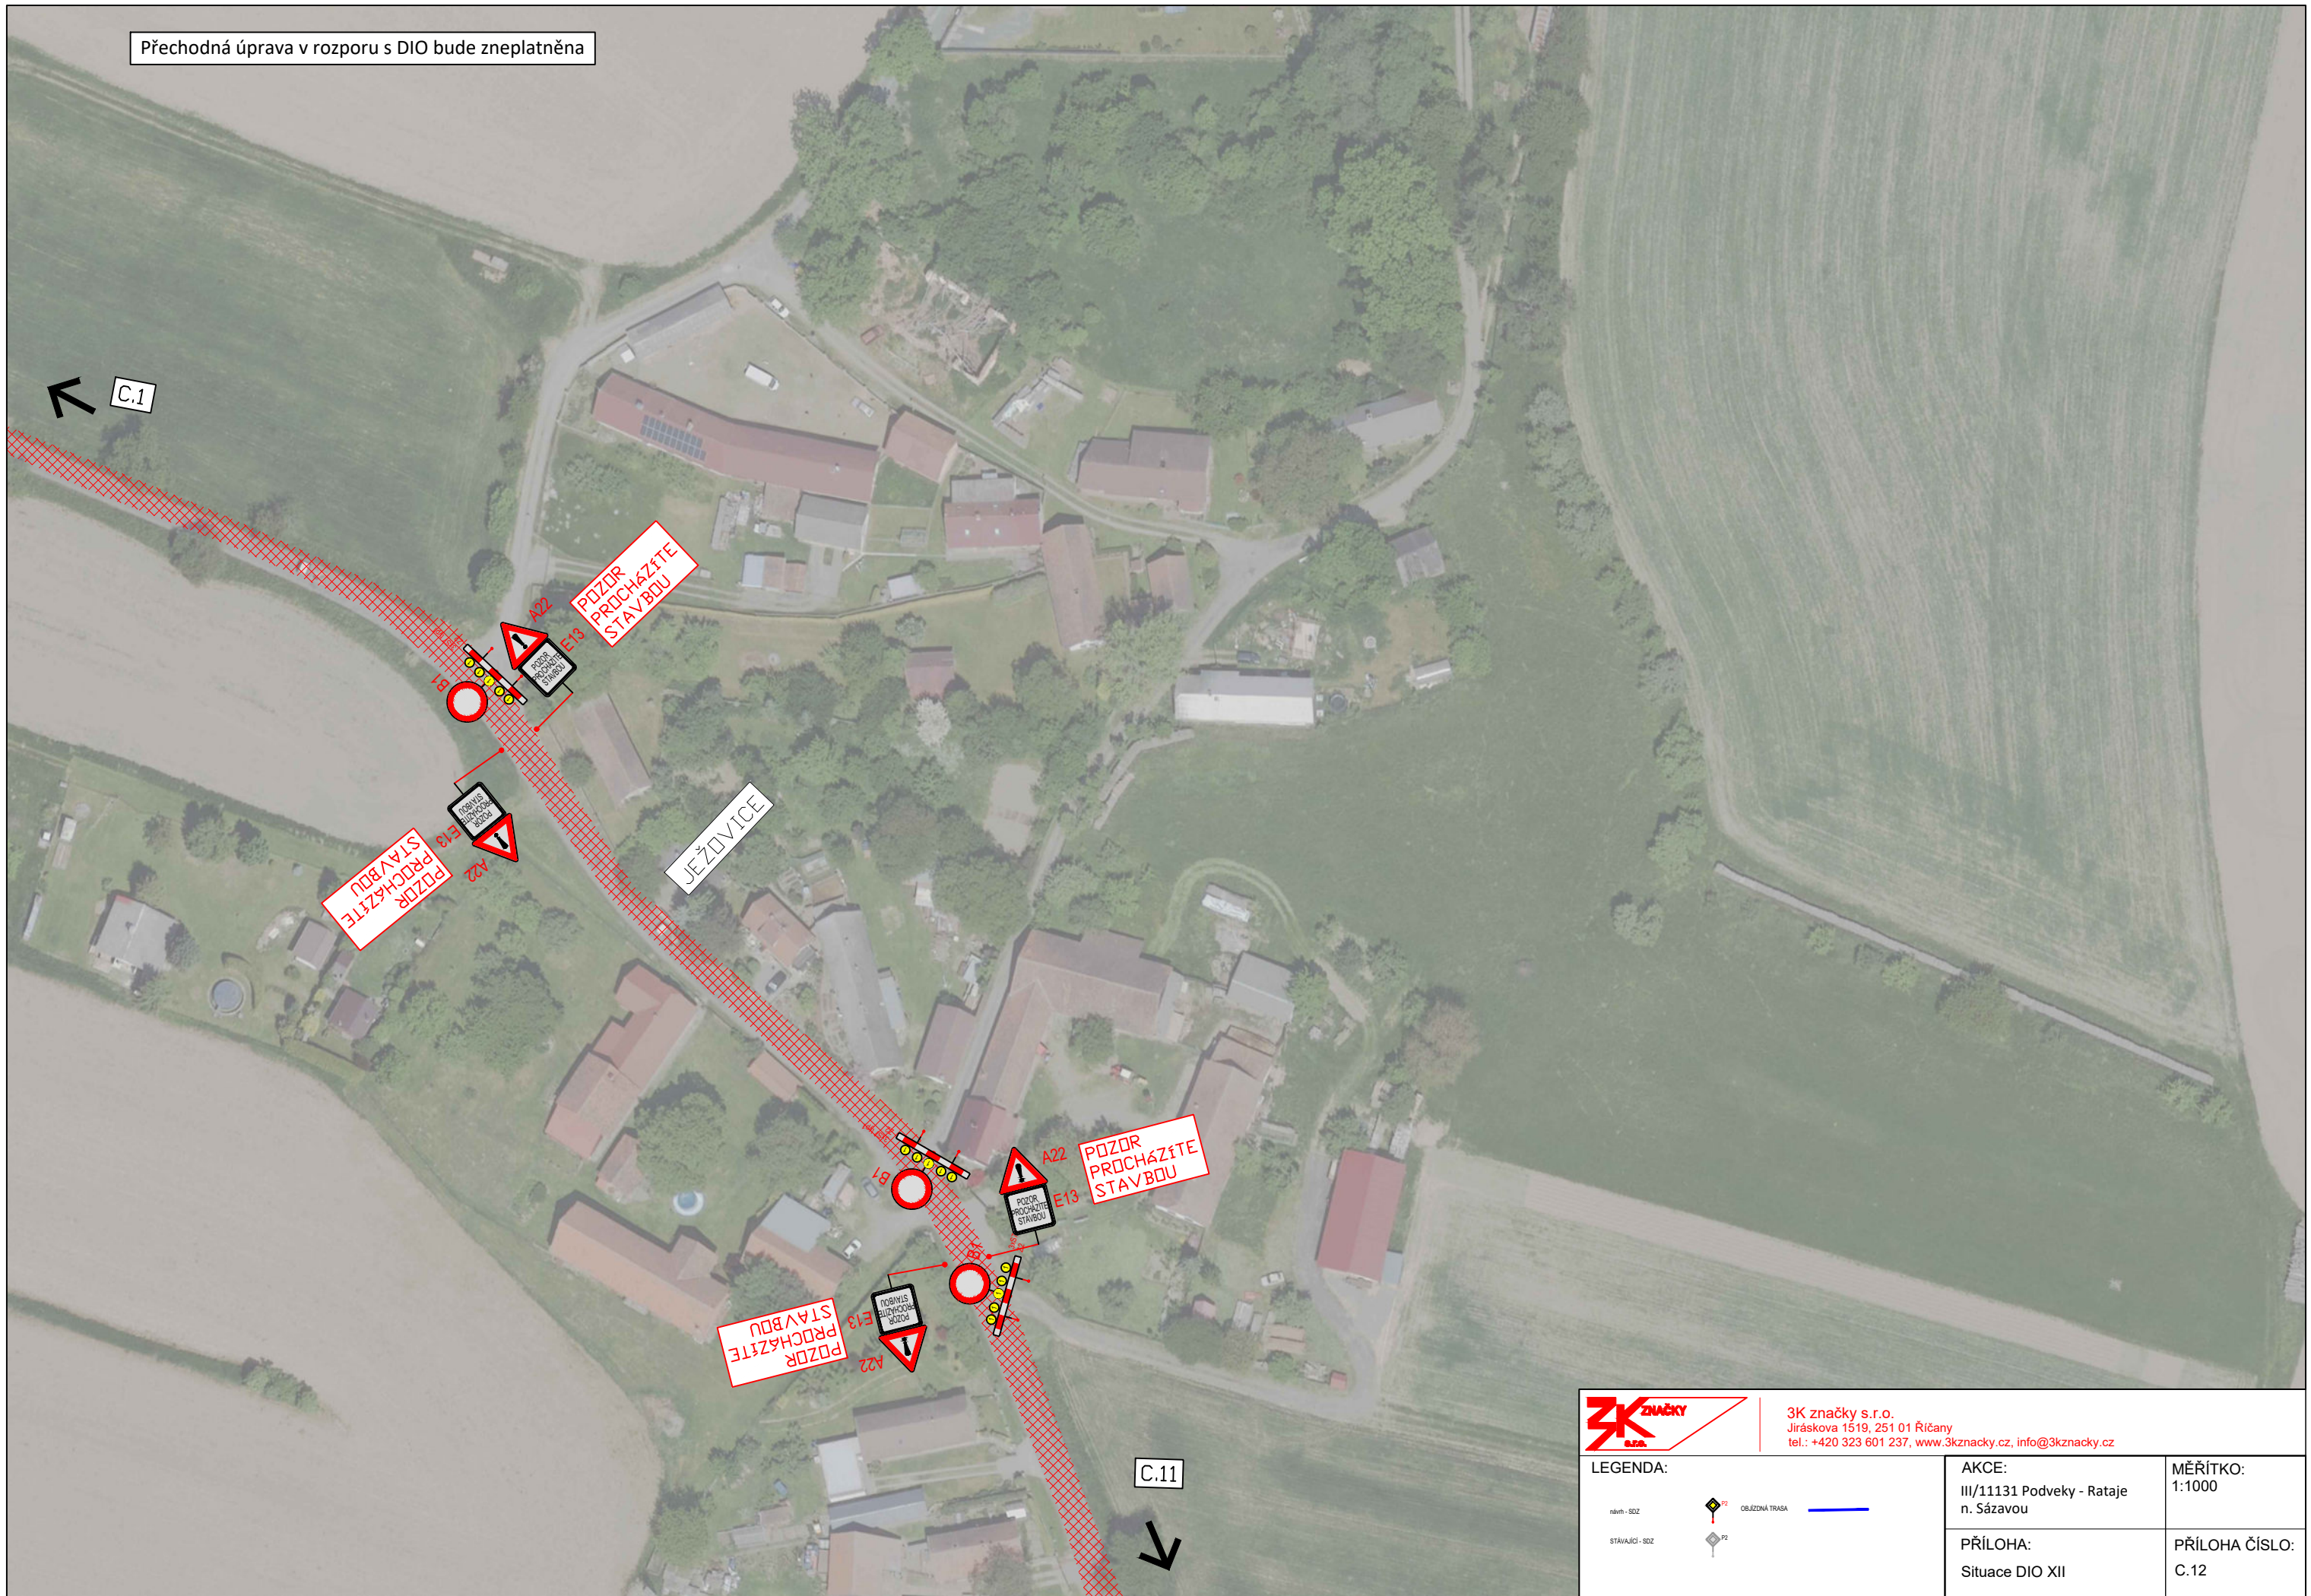

3K značky s.r.o.  
Jiráskova 1519, 251 01 Říčany  
tel.: +420 323 601 237, www.3kznacky.cz, info@3kznacky.cz

LEGENDA:

- nájem - SOZ
- STAVAJÍCÍ - SOZ
- OBJEKTNÍ TRASA

AKCE:  
III/11131 Podveky - Rataje  
n. Sázavou

MĚŘÍTKO:  
1:1000

PŘÍLOHA:  
Situační DIO XII

PŘÍLOHA ČÍSLO:  
C.12