







ZMĚNA Č. 4 ÚZEMNÍHO PLÁNU ZBIZUBY - DÍLČÍ ZMĚNA K.Ú. KOBLASKO KOORDINAČNÍ VÝKRES - ÚZEMÍ DOTČENÉ ZMĚNOU 4.11 - VÝŘEZ

M 1:5000

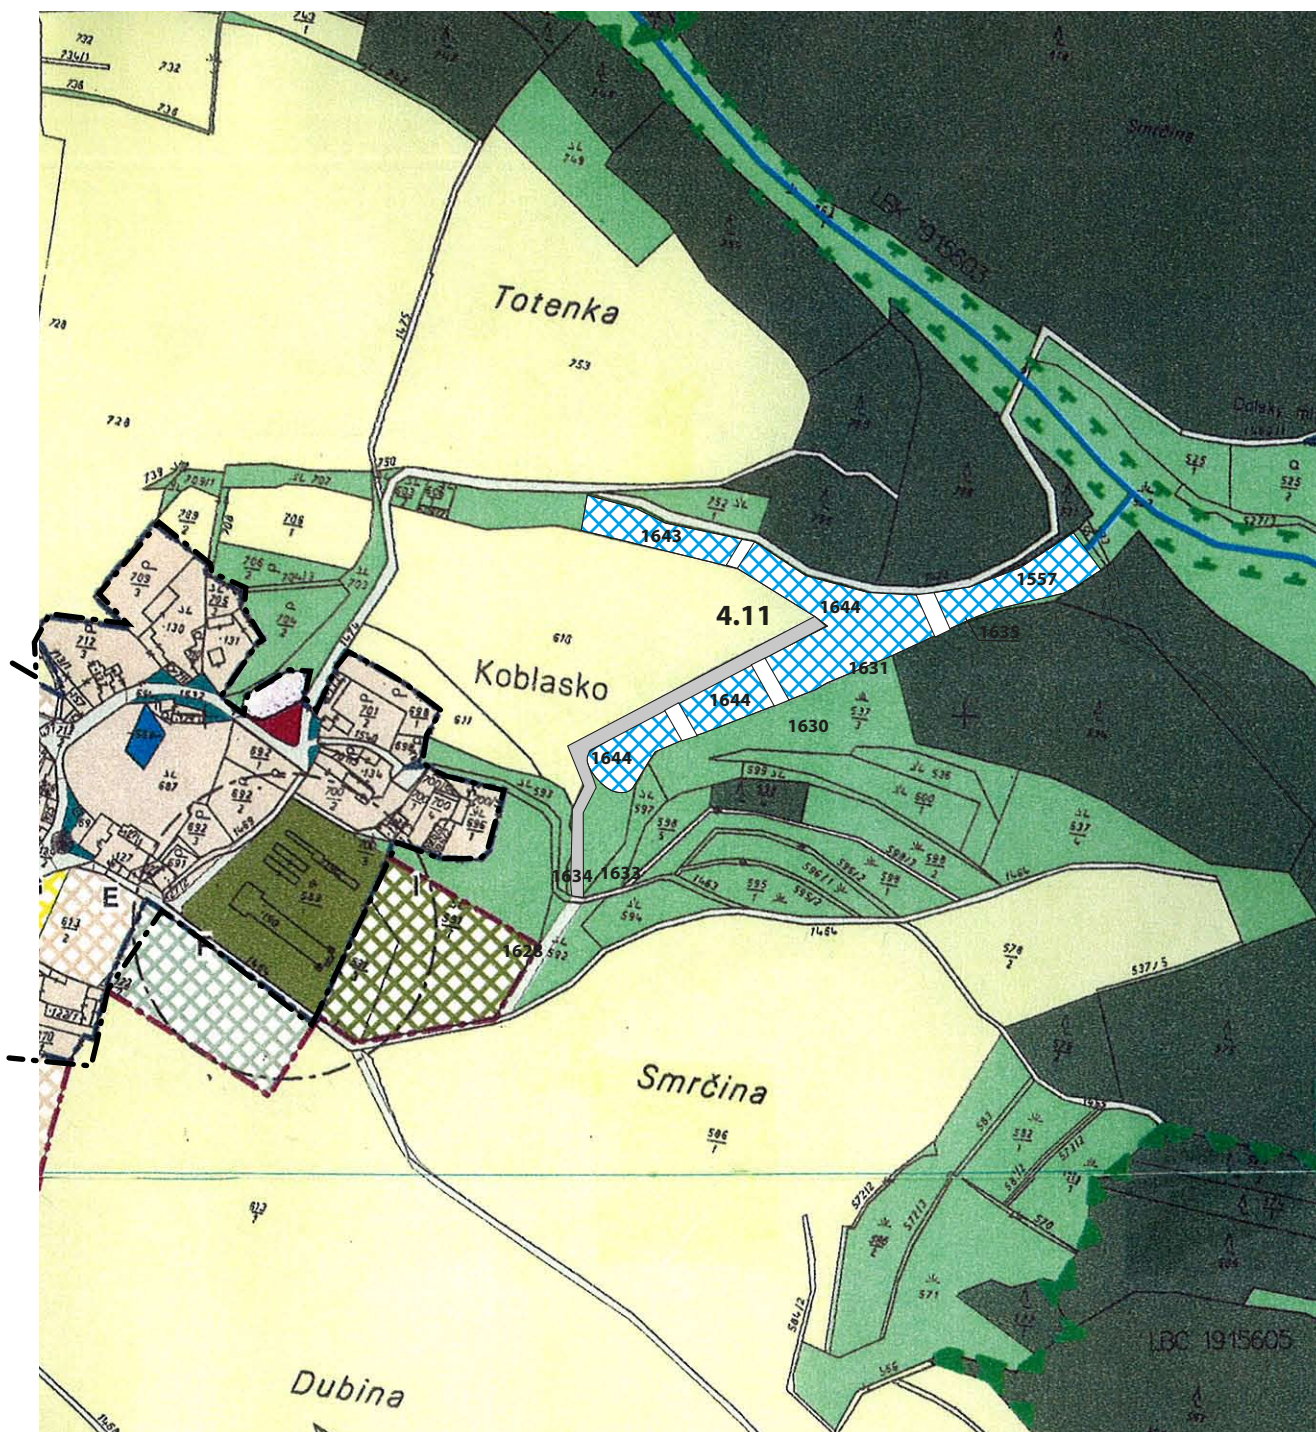

LEGENDA

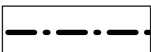PLOCHY S ROZDÍLNÝM ZPŮSOBEM VYUŽITÍ

STAV	NÁVRH		
		VODNÍ PLOCHY	
		MÍSTNÍ KOMUNIKACE	AKTUALIZACE ZASTAVĚNÉHO ÚZEMÍ