


ZMĚNA Č. 4 ÚZEMNÍHO PLÁNU ZBIZUBY - DÍLČÍ ZMĚNA K.Ú. VRANICE ZÁBOR ZPF - ÚZEMÍ DOTČENÉ ZMĚNOU 4.7 - VÝŘEZ

M 1:5000

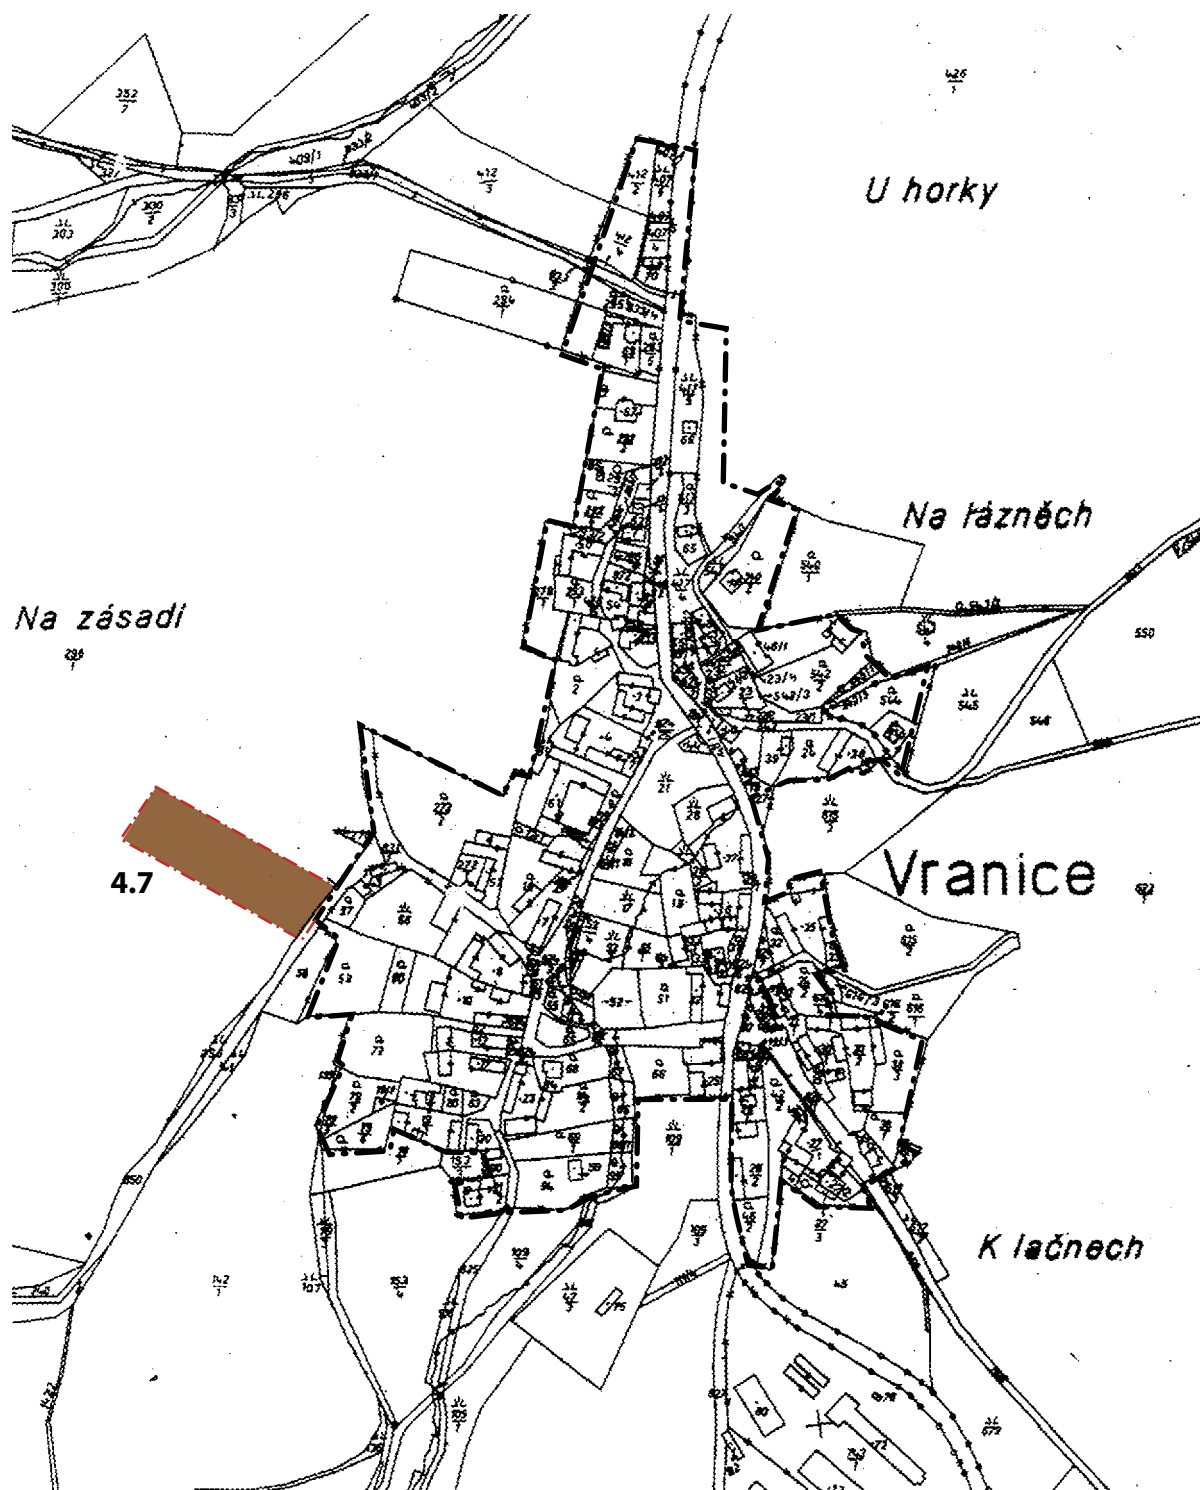

LEGENDA



LOKALITA ZÁBORU
II. - III. TŘÍDA OCHRANY



HRANICE ZASTAVITELNÉHO ÚZEMÍ ZMĚNY
(HRANICE ZASTAVITELNÝCH PLOCH)



AKTUALIZACE ZASTAVĚNÉHO ÚZEMÍ