



VZOROVÉ SCHEMA ODBOČKY

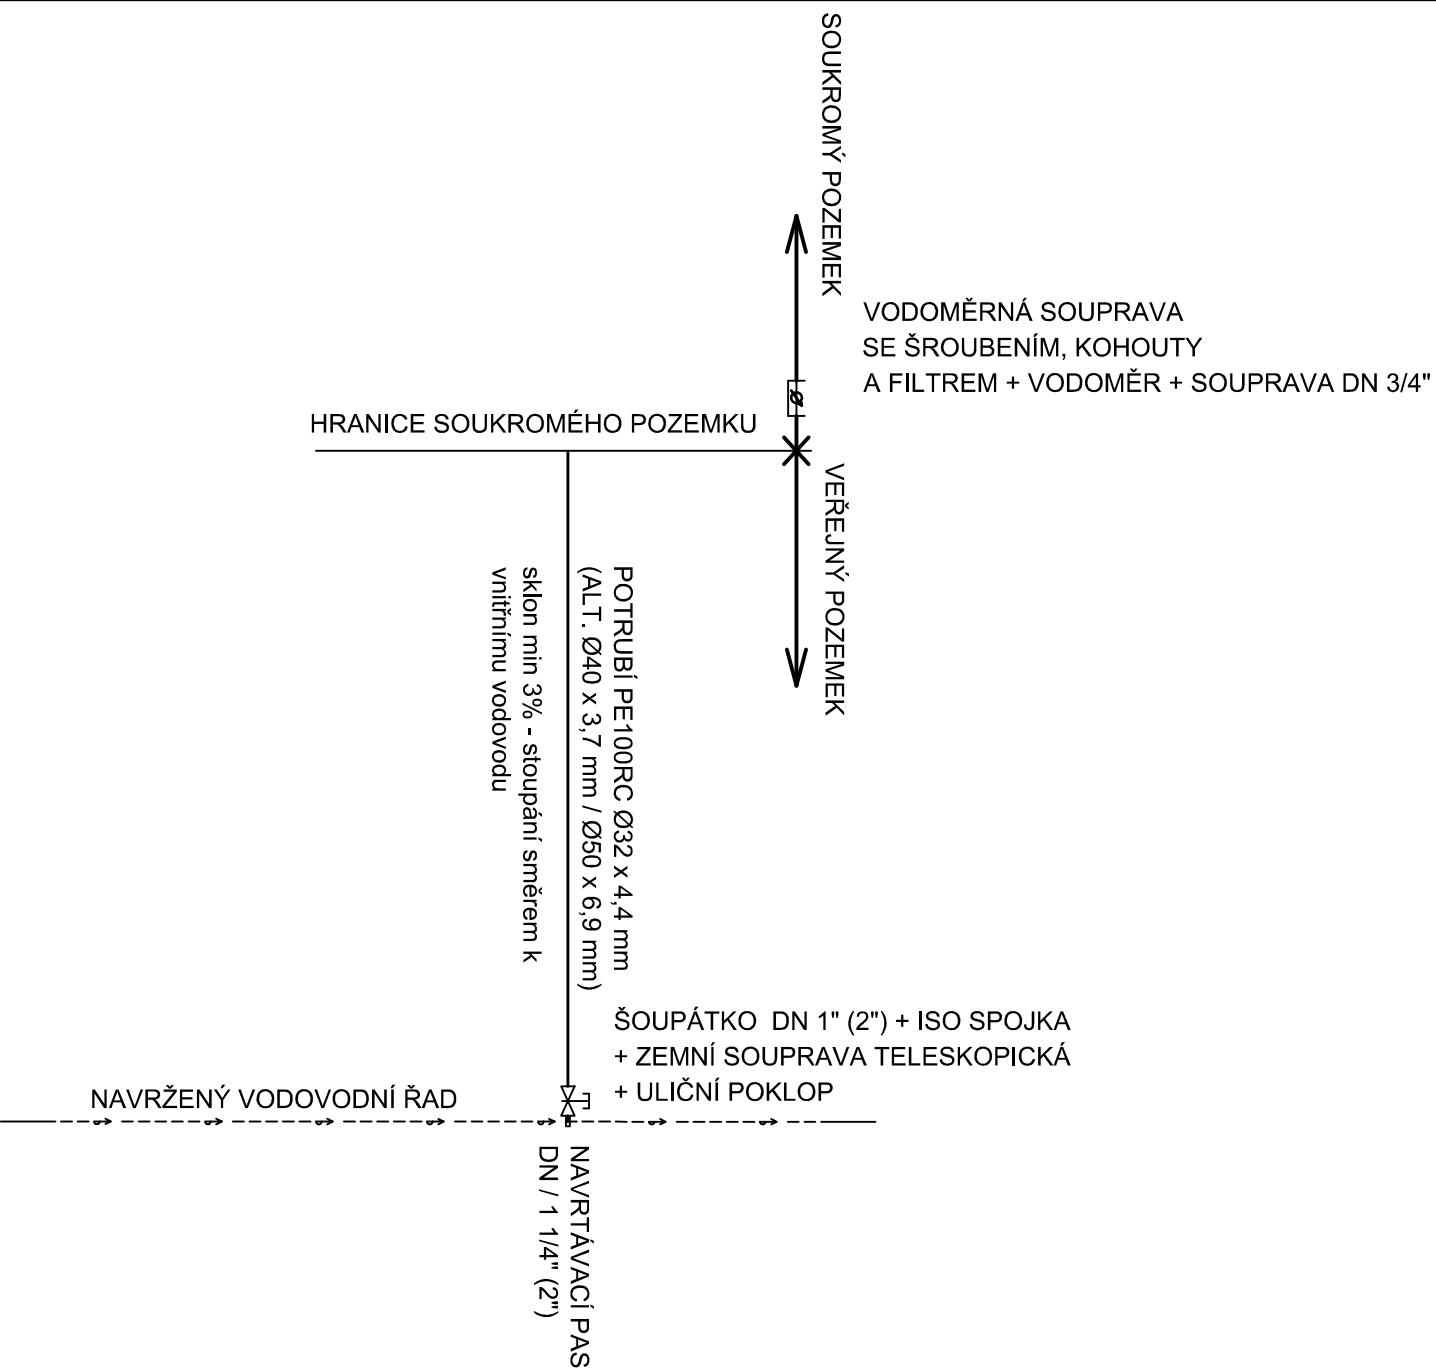

VZOROVÉ ULOŽENÍ POTRUBÍ

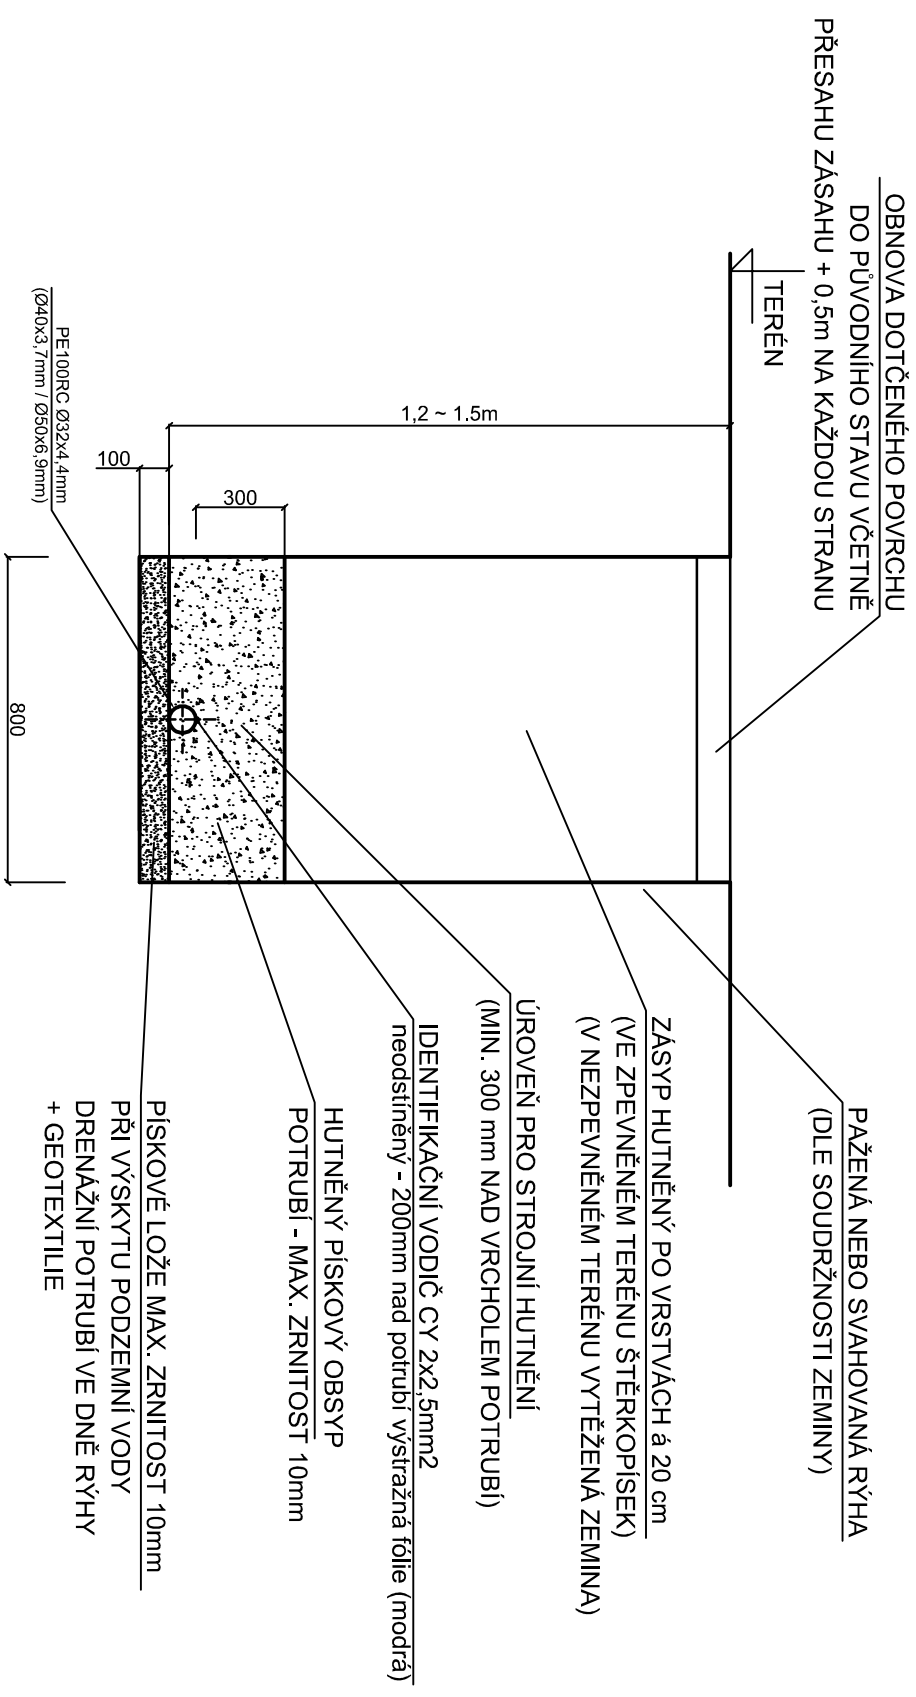

Vodohospodářsko-inženýrské služby spol. s r. o., Na Stezíně 1079, 500 03 Hradec Králové
tel.: 495 076 011, fax: 495 541 342, e-mail: vis@vishk.cz

DOKUMENTACE PRO OZNÁMENÍ ZÁMĚRU

HLAVNÍ ING. PRO ING. KNIŽÁK <i>R. Knížák</i>	ZODP. PROJEKT ING. KNIŽÁK <i>R. Knížák</i>	PROJEKTANT STÁNKOVÁ <i>Stanková</i>	ŘEŠOVAL ING. KNIŽÁK <i>R. Knížák</i>
INVESTOR OBEC ZBIZUBY	OBJEDNATEL MĚSTYS KÁCOV		
KRAJ STŘEDOČESKÝ	OBEC ZBIZUBY vč. místních částí		
AKCE VODOVODNÍ PŘÍPOJKY SV Kácov-Zbizuby-Podveky-Rataje nad Sázavou II. část - Zbizuby vč. místních částí	Č. ZAK. 05021-330	FORMÁT 2 A4	ČÍSLO PŘÍLOHY A.30
PŘÍLOHA VZOROVÁ VODOVODNÍ PŘÍPOJKY, ULOŽENÍ POTRUBÍ		STUPĚŇ DOZ	ARCH. Č. 05021
TENTO VÝKRES A JEHO PŘÍLOHY JSOU NAŠÍM DUŠEVNÍM VLASTNICTVÍM. NESMÍ BÝT BEZ NAŠEHO PŘEDCHOZÍHO PISEMNEHO SOUHLASU KOPÍROVÁNY, ROZMNOŽOVÁNY ANI ZPŘÍSTUPĚNY JINÝM OSOBÁM NEBO FIRMAM		MĚŘÍTKO	