


VPK Suchý s.r.o.
Vranice
Asfaltování

POZOR



SIL. III/1250
V OBCI VRANICE
UZAVŘENA

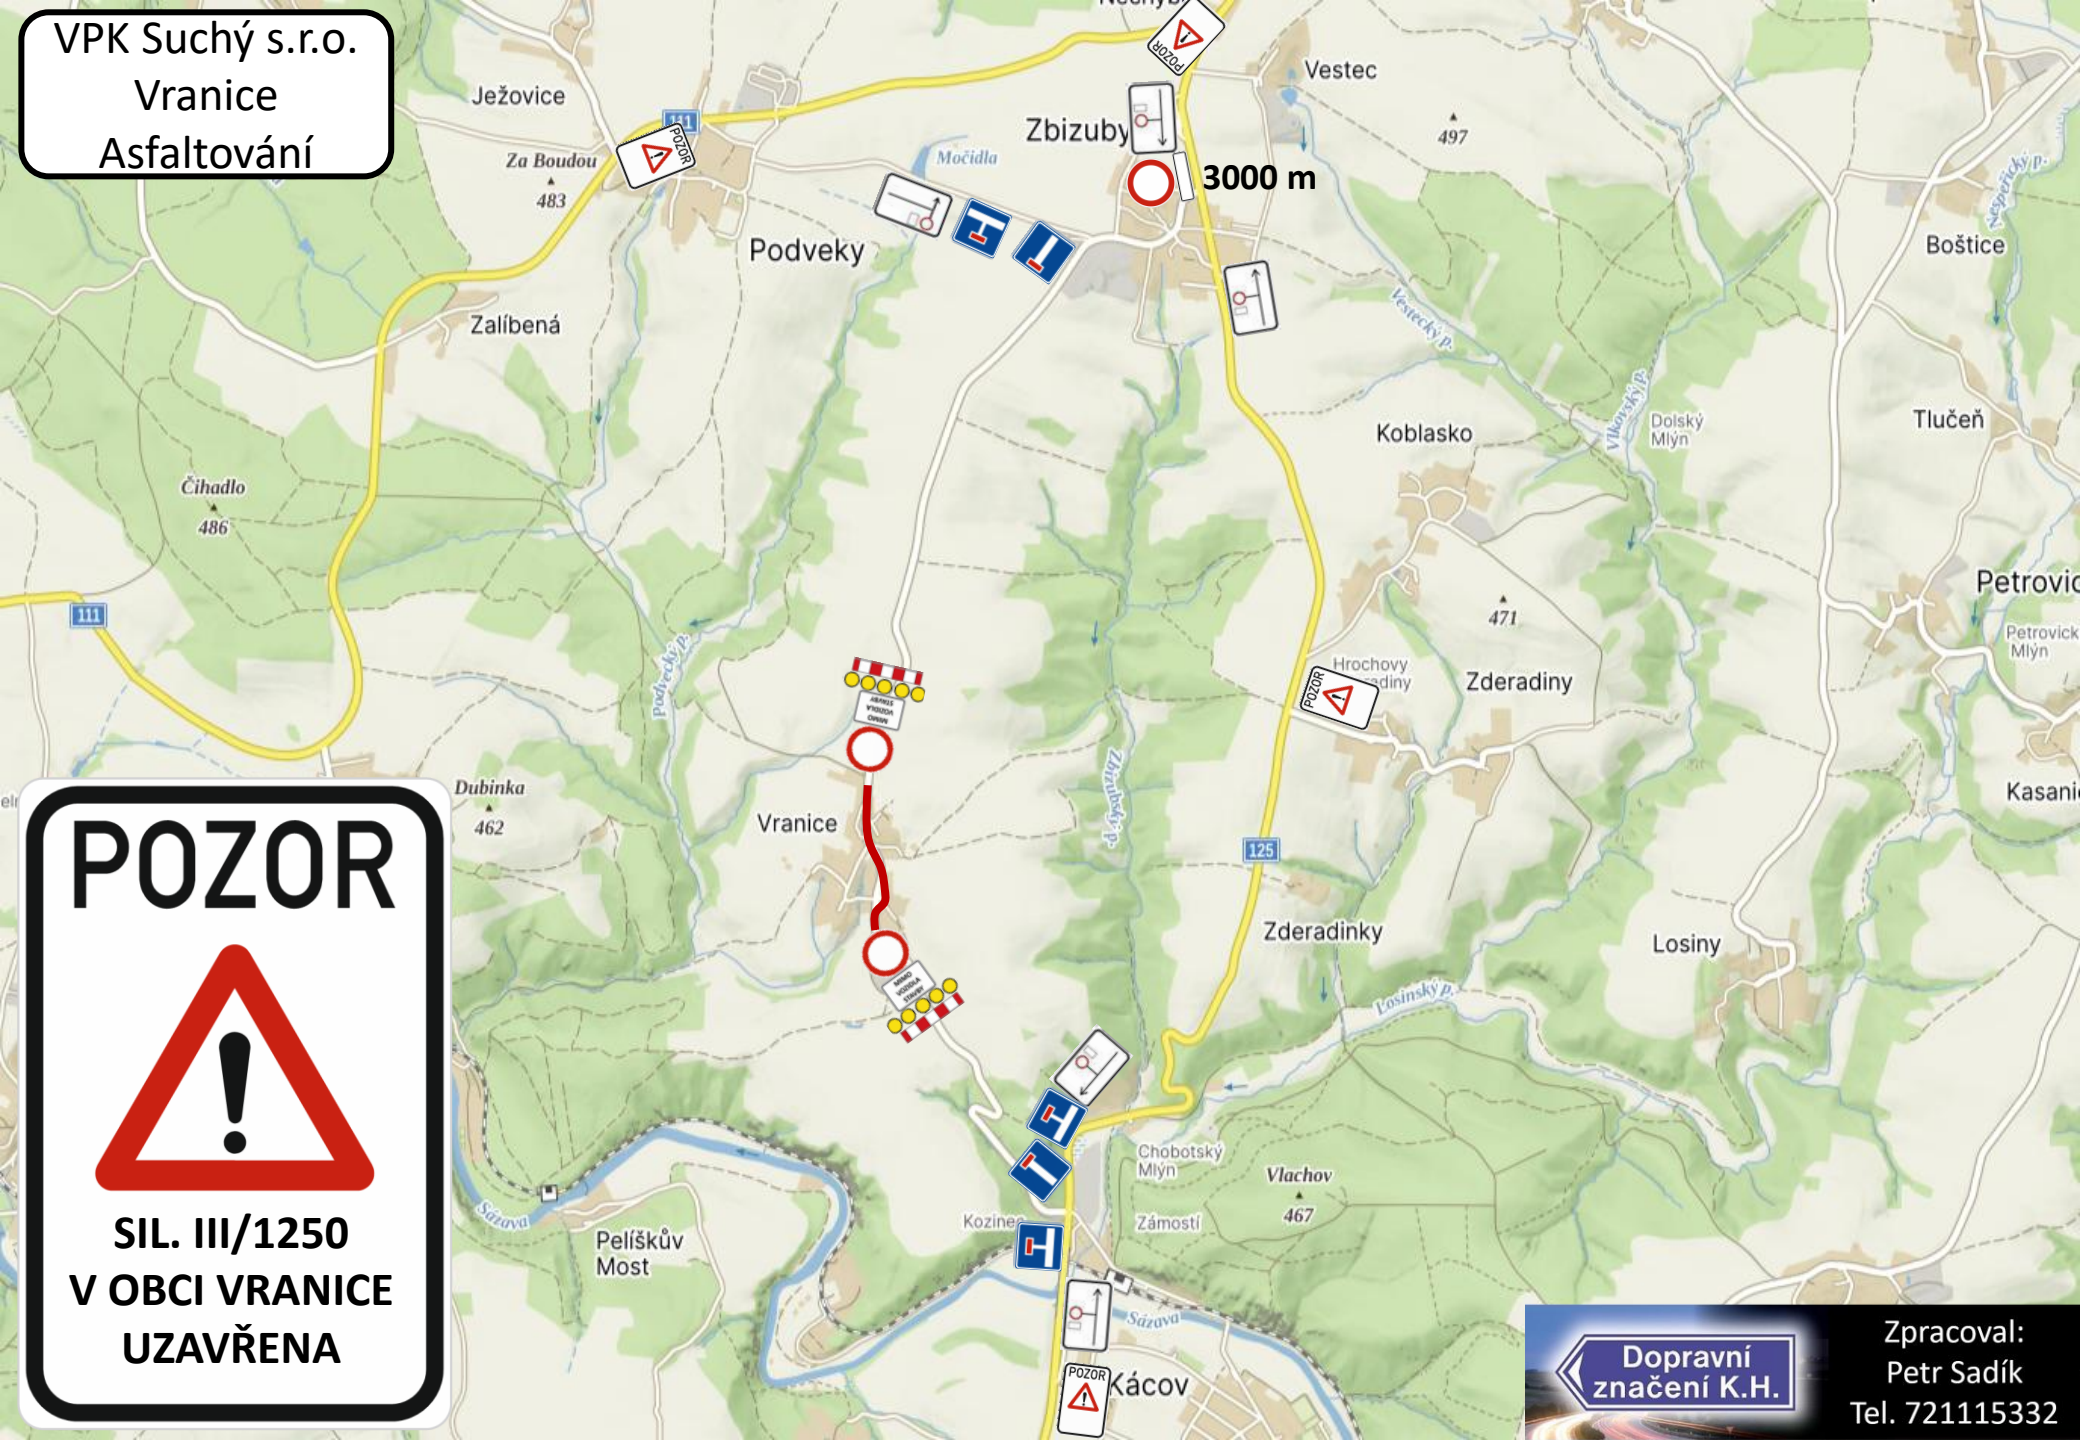

Dopravní
značení K.H.

Zpracoval:
Petr Sadík
Tel. 721115332