




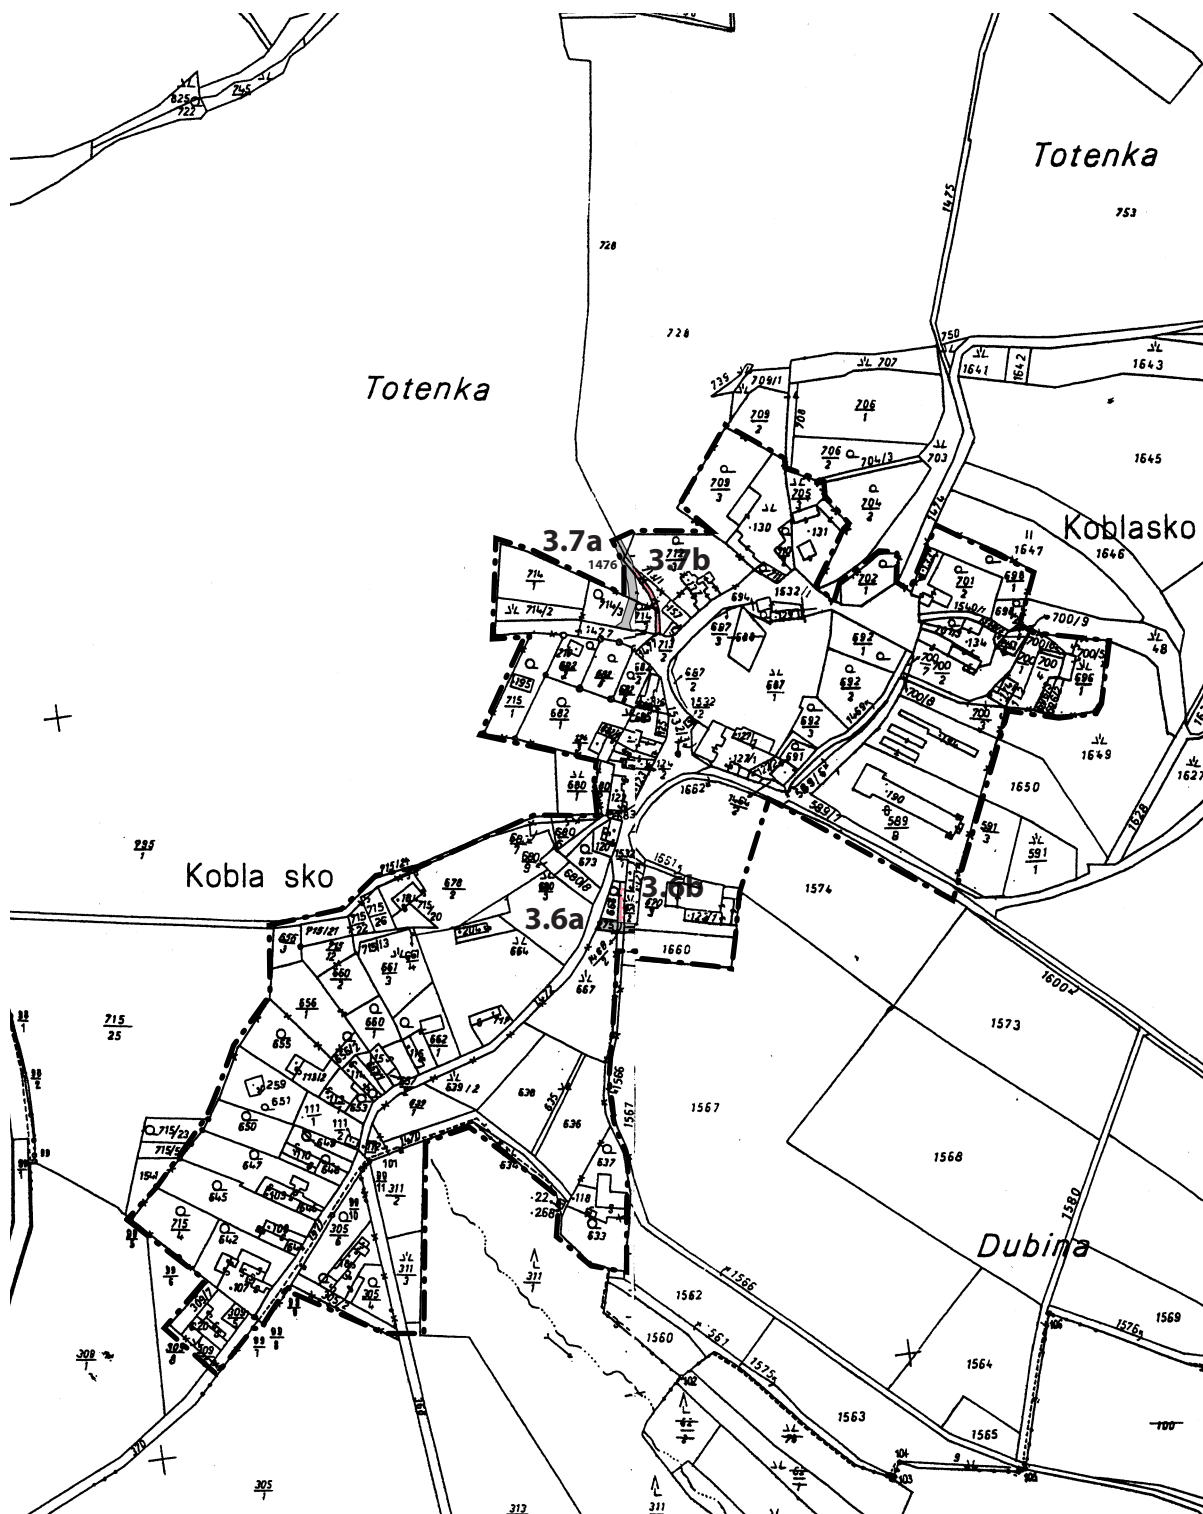


ZMĚNA Č. 3 ÚZEMNÍHO PLÁNU ZBIZUBY - DÍLČÍ ZMĚNA K.Ú. ZBIZUBY, KOBLASKO FUNKČNÍ VYUŽITÍ ÚZEMÍ - ÚZEMÍ DOTČENÉ ZMĚNOU 3.6a, 3.6b, 3.7a, 3.7b - VÝŘEZ

M 1:5000



LEGENDA

PLOCHY S ROZDÍLNÝM ZPŮSOBEM VYUŽITÍ

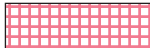STAV	NÁVRH		
		MÍSTNÍ KOMUNIKACE	
		SMÍŠENÉ VENKOVSKÉ BYDLENÍ	AKTUALIZACE ZASTAVĚNÉHO ÚZEMÍ