


# ZMĚNA Č. 3 ÚZEMNÍHO PLÁNU ZBIZUBY - DÍLČÍ ZMĚNA K.Ú. VRANICE FUNKČNÍ VYUŽITÍ ÚZEMÍ - ÚZEMÍ DOTČENÉ ZMĚNOU 3.15 - VÝŘEZ

M 1:5000

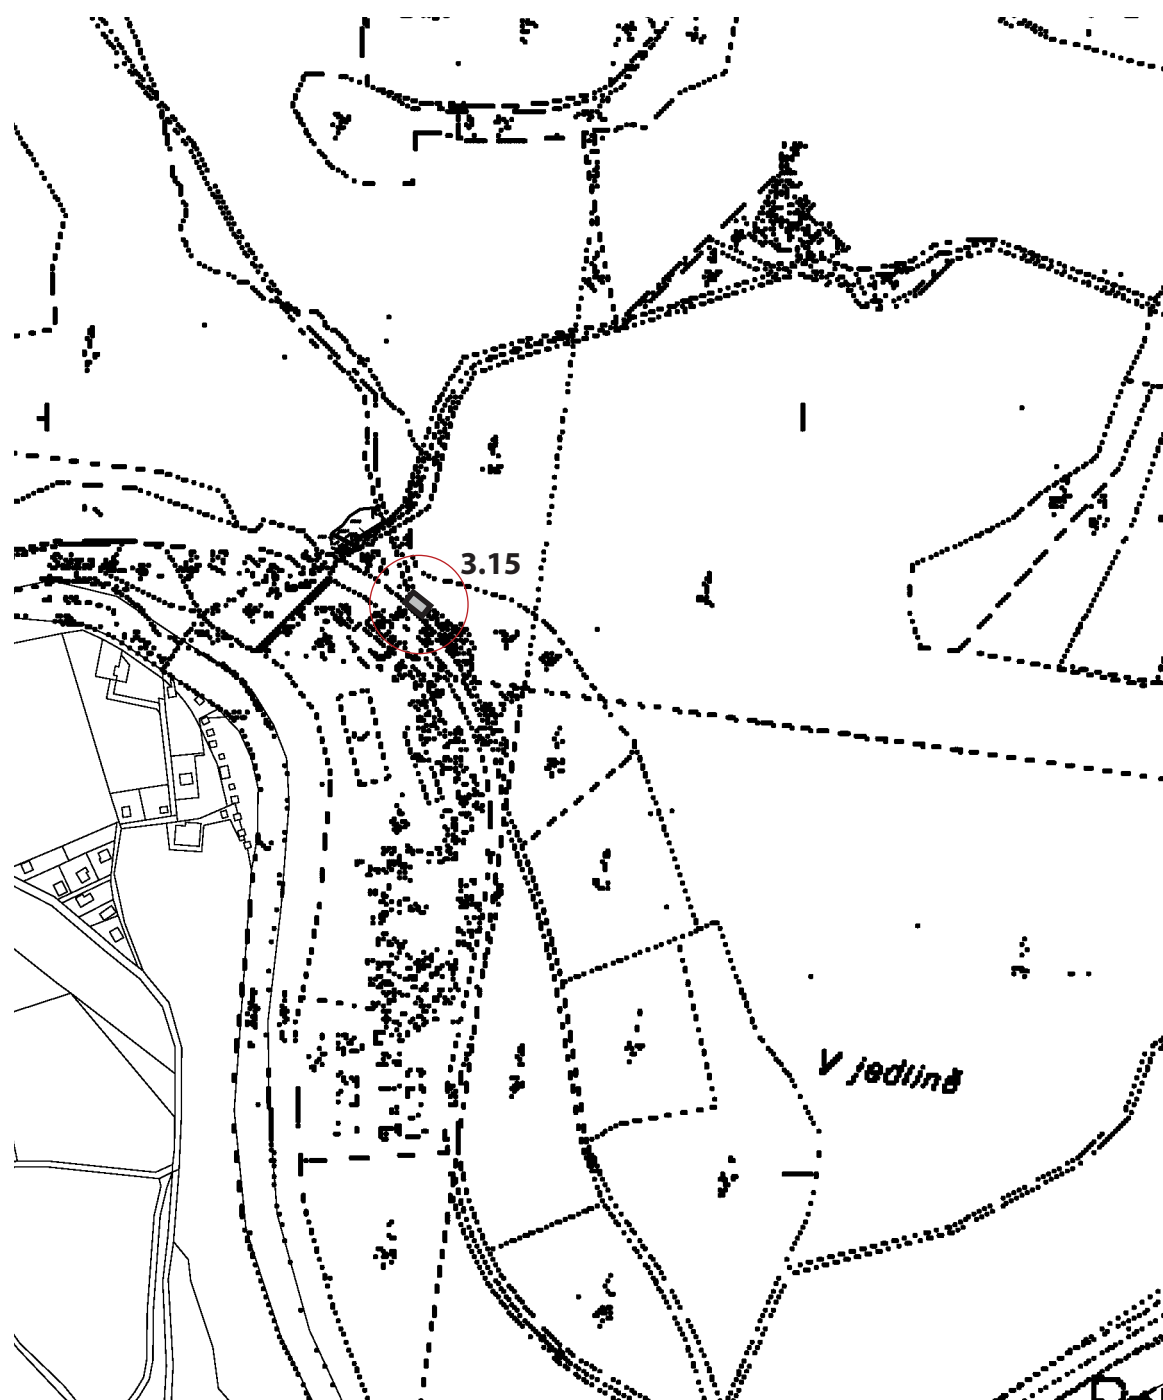

## LEGENDA

PLOCHY S ROZDÍLNÝM ZPŮSOBEM VYUŽITÍ

STAV

NÁVRH



ZASTÁVKA ČD

PLOCHA DOPRAVNÍ INFRASTRUKTURY - DRÁŽNÍ