



**ZMĚNA Č. 3 ÚZEMNÍHO PLÁNU ZBIZUBY - DÍLČÍ ZMĚNA 3.18 K.Ú. ZBIZUBY
NAVRŽENÉ CYKLOSTEZKY**

M 1:25 000

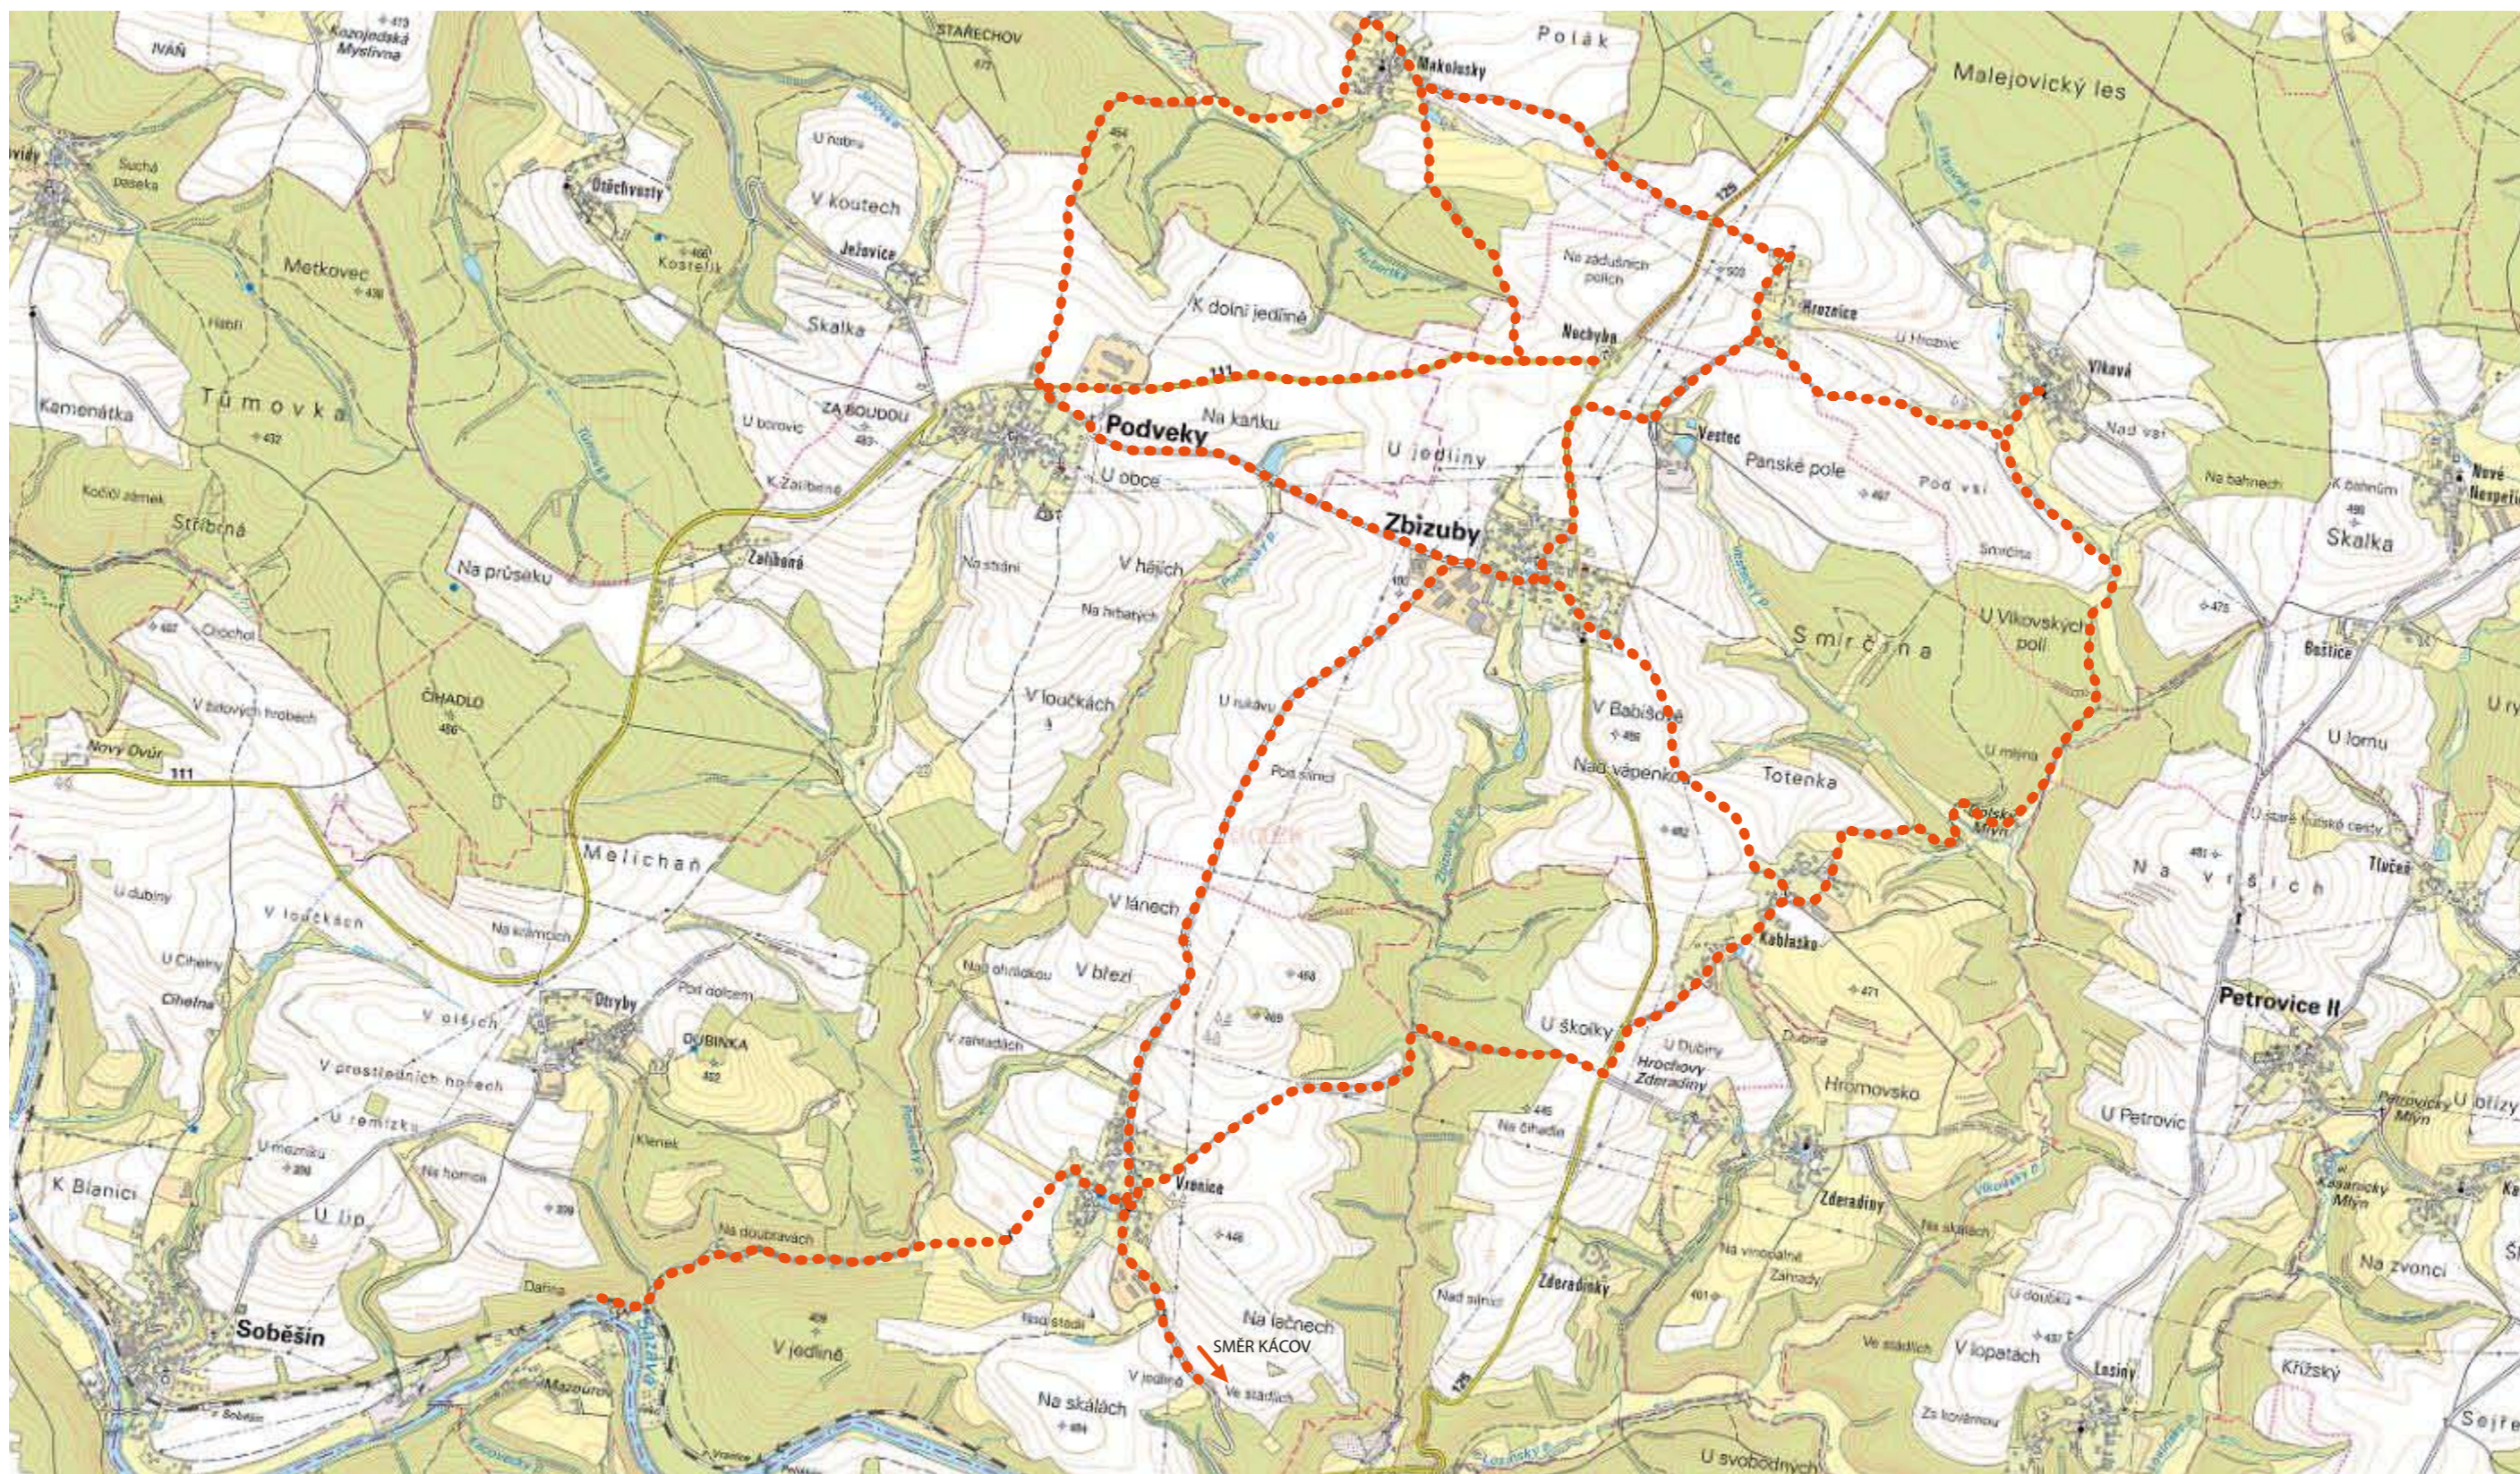

LEGENDA

 TRASY NAVRŽENÝCH CYKLOSTEZEK