




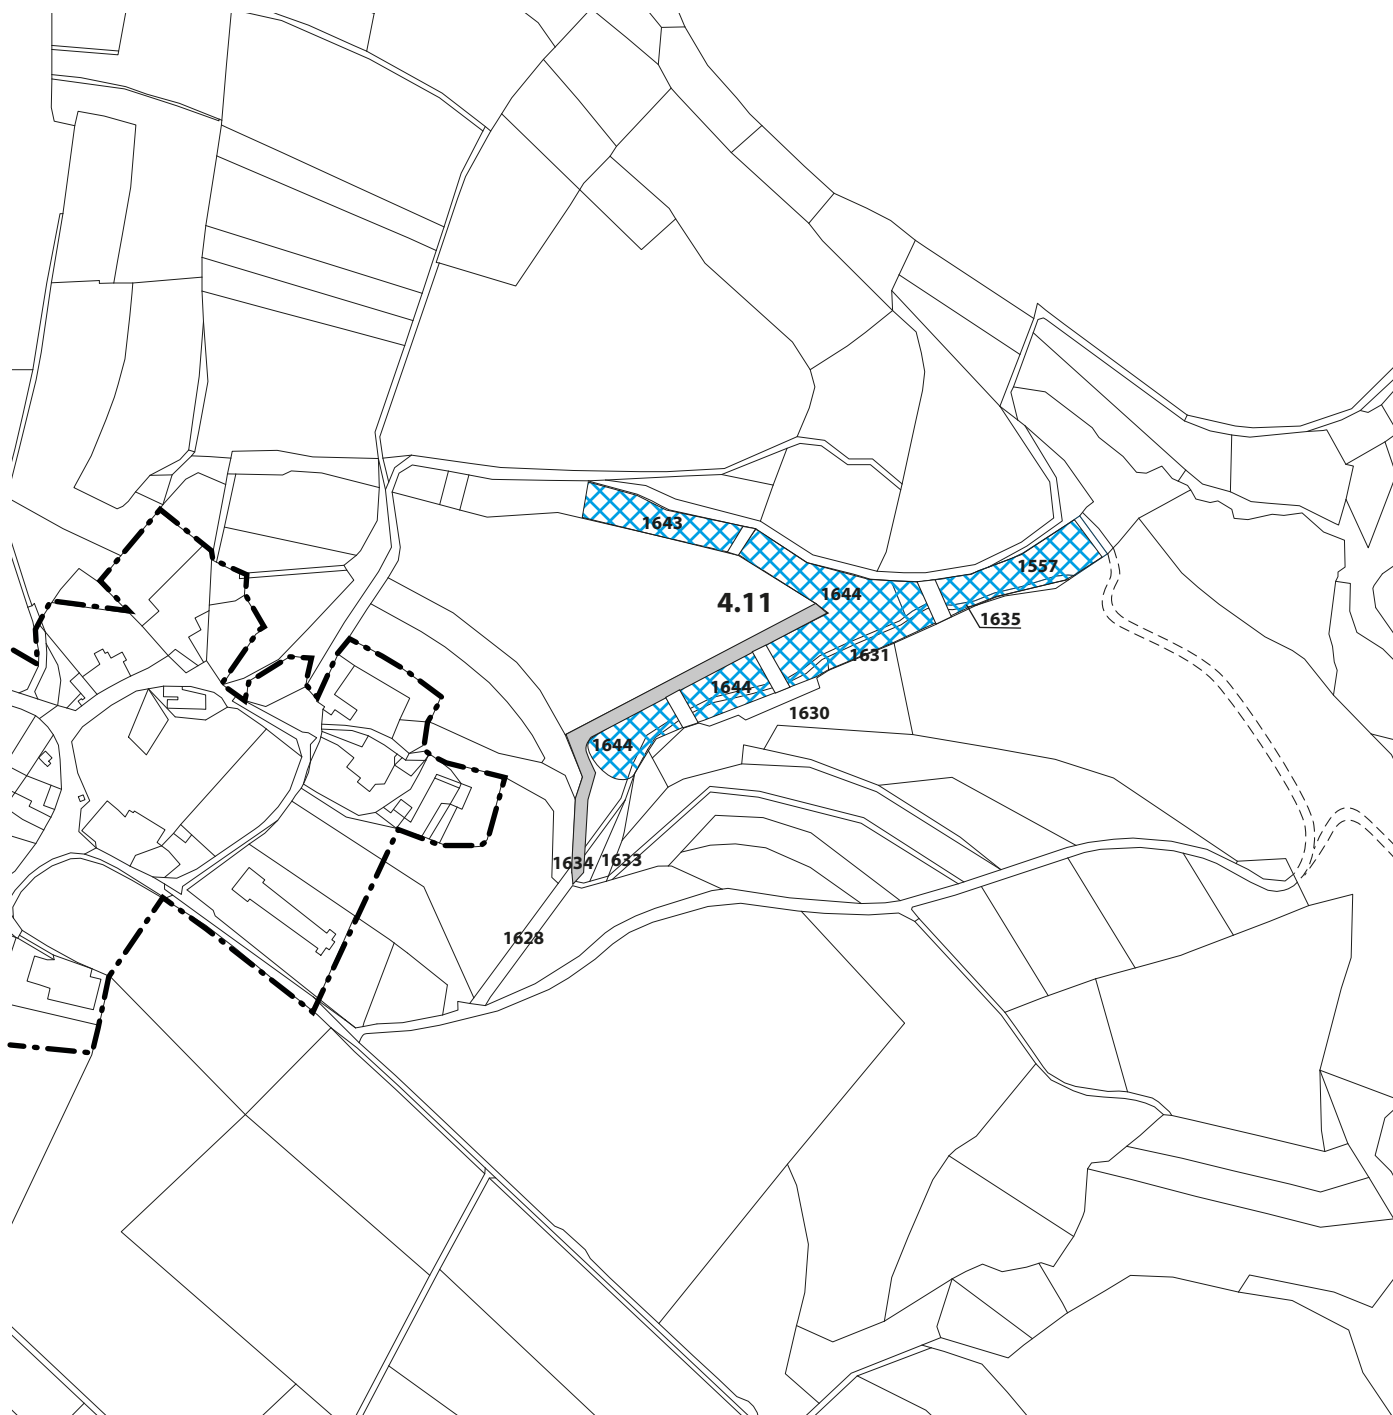


ZMĚNA Č. 4 ÚZEMNÍHO PLÁNU ZBIZUBY - DÍLČÍ ZMĚNA K.Ú. KOBLASKO FUNKČNÍ VYUŽITÍ ÚZEMÍ - ÚZEMÍ DOTČENÉ ZMĚNOU 4.11 - VÝŘEZ

M 1:5000



LEGENDA

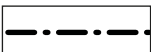PLOCHY S ROZDÍLNÝM ZPŮSOBEM VYUŽITÍ

STAV	NÁVRH			
		VODNÍ PLOCHY		AKTUALIZACE ZASTAVĚNÉHO ÚZEMÍ
		MÍSTNÍ KOMUNIKACE		