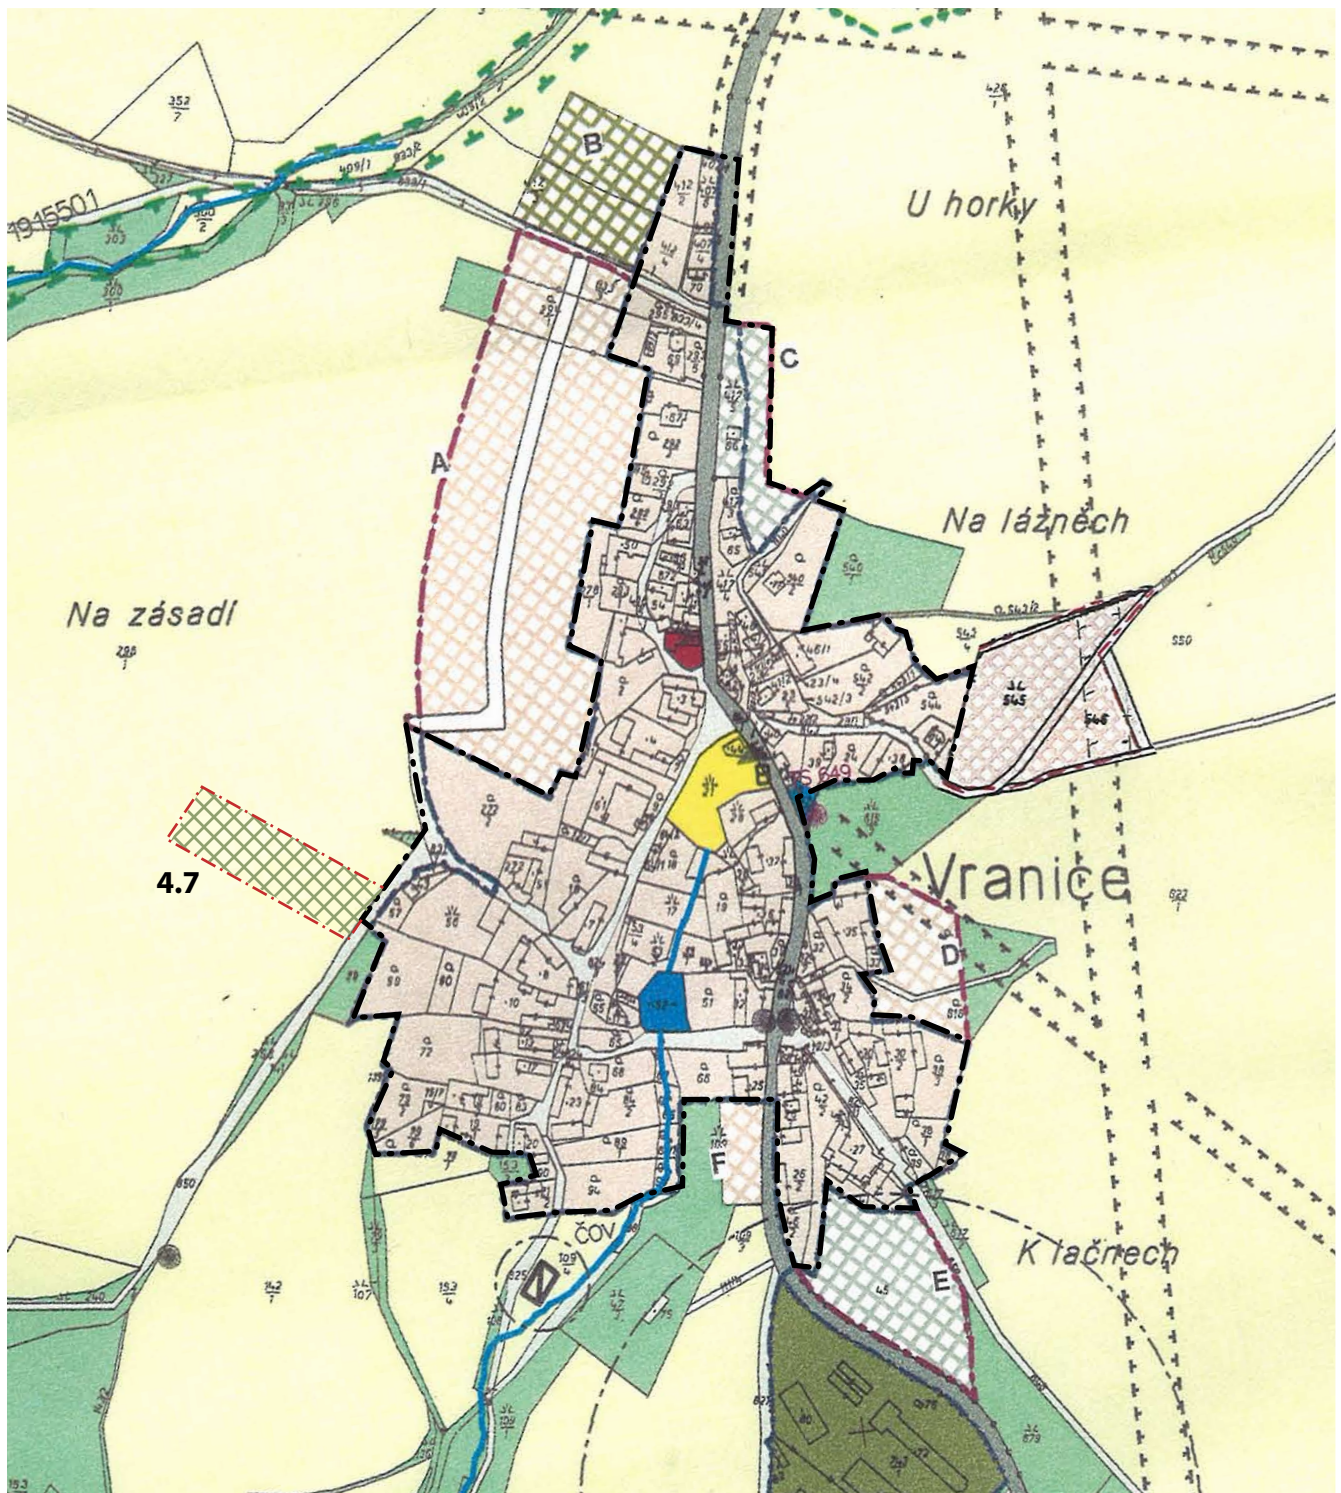


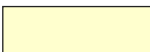


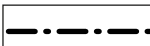
ZMĚNA Č. 4 ÚZEMNÍHO PLÁNU ZBIZUBY - DÍLČÍ ZMĚNA K.Ú. VRANIČE KOORDINAČNÍ VÝKRES - ÚZEMÍ DOTČENÉ ZMĚNOU 4.7 - VÝŘEZ

M 1:5000



LEGENDA

PLOCHY S ROZDÍLNÝM ZPŮSOBEM VYUŽITÍ

STAV	NÁVRH		
		ÚZEMÍ ZEMĚDĚLSKÉ VÝROBY	 HRANICE ZASTAVITELNÉHO ÚZEMÍ ZMĚNY (HRANICE ZASTAVITELNÝCH PLOCH)
			 AKTUALIZACE ZASTAVĚNÉHO ÚZEMÍ