


ZMĚNA Č. 4 ÚZEMNÍHO PLÁNU ZBIZUBY - DÍLČÍ ZMĚNA K.Ú. ZBIZUBY KOORDINAČNÍ VÝKRES - ÚZEMÍ DOTČENÉ ZMĚNOU 4.1, 4.10 - VÝŘEZ

ZAKRESLENÉ PLOCHY ZMĚNY JSOU ORIENTAČNÍ, MAPOVÉ PODKLADY ÚZEMNÍHO PLÁNU Z ROKU 2002
NEODPOVÍDAJÍ NOVÝM MAPOVÝM POKDLADŮM

M 1:5000

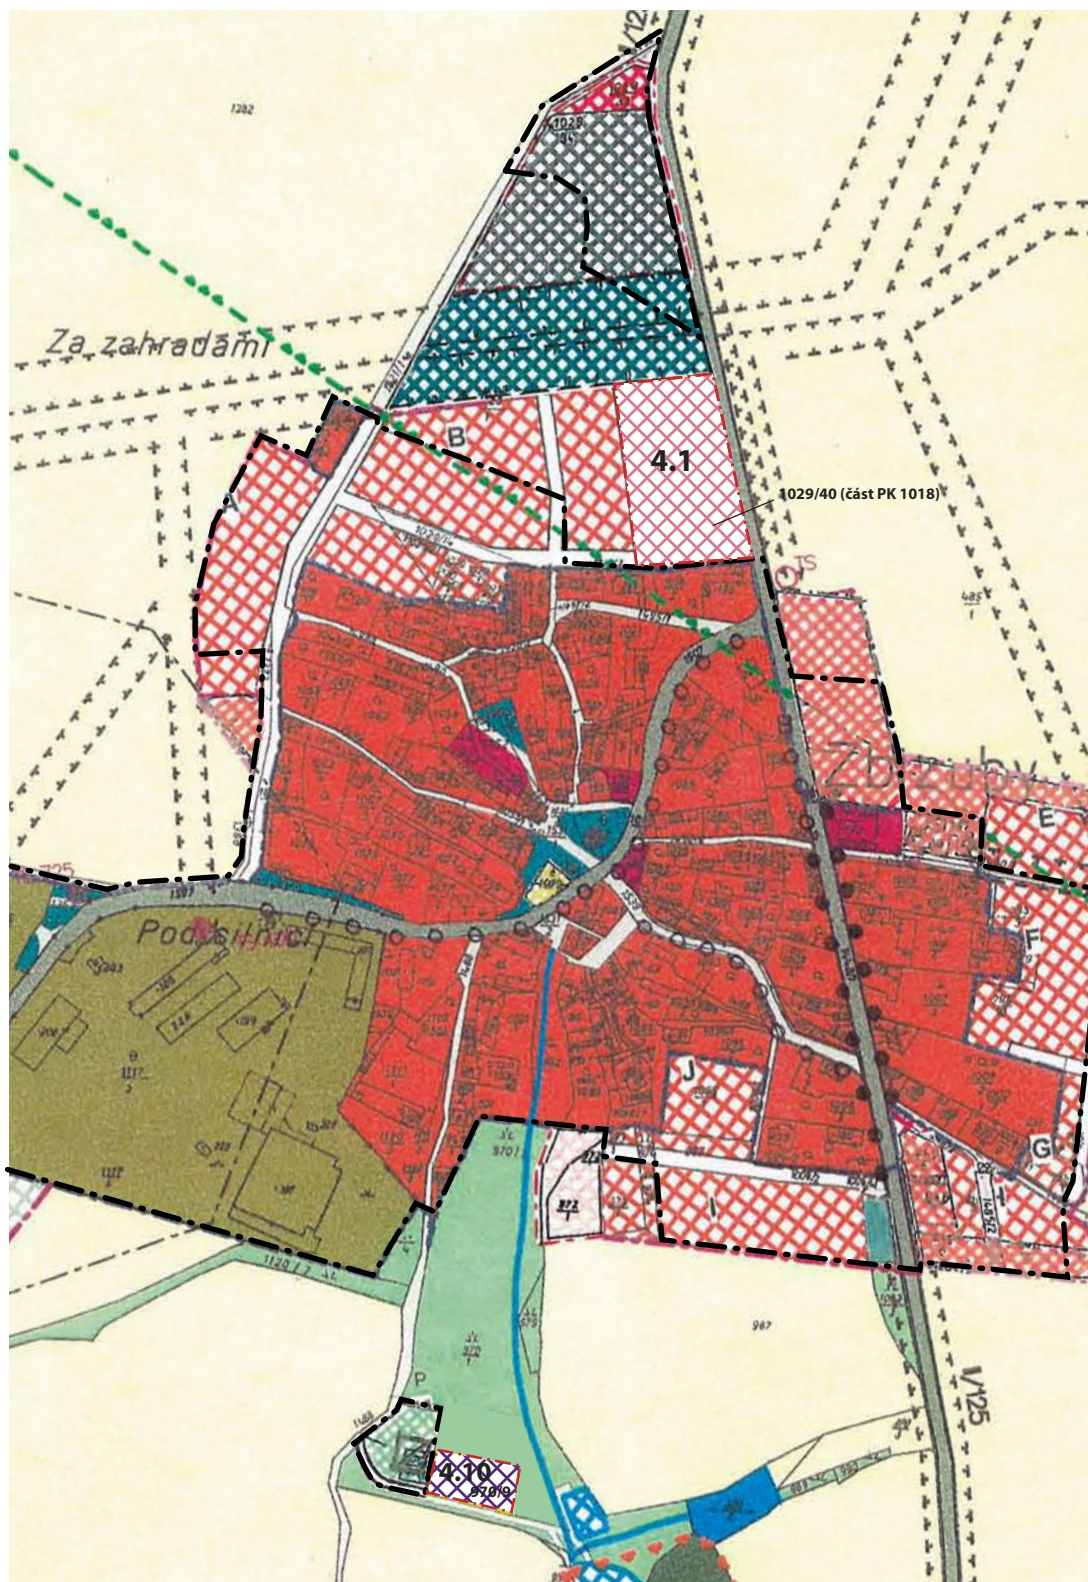

LEGENDA

PLOCHY S ROZDÍLNÝM ZPŮSOBEM VYUŽITÍ

STAV	NÁVRH		
		ÚZEMÍ VENKOVSKÉHO BYDLENÍ	HRANICE ZASTAVITELNÉHO ÚZEMÍ ZMĚNY (HRANICE ZASTAVITELNÝCH PLOCH)
		ÚZEMÍ OBČANSKÉ VYBAVENOSTI	AKTUALIZACE ZASTAVĚNÉHO ÚZEMÍ