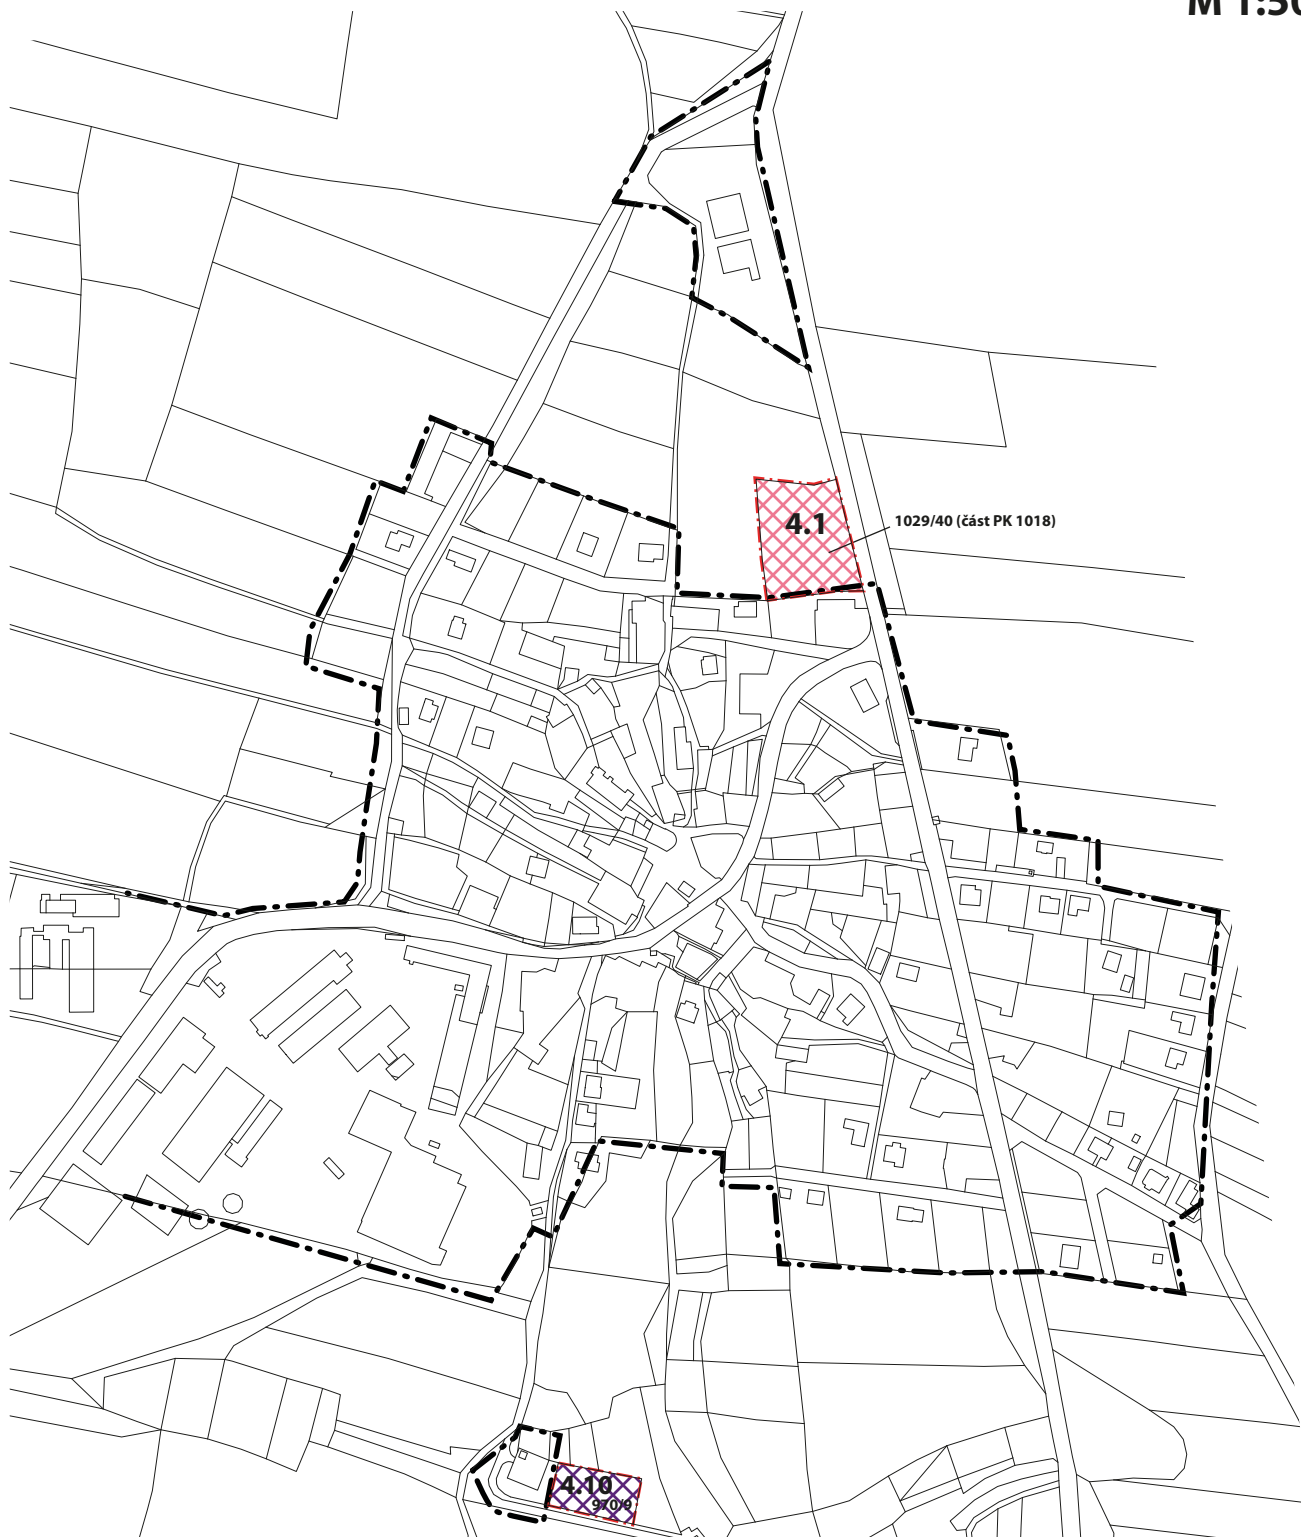


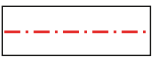

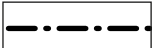


# ZMĚNA Č. 4 ÚZEMNÍHO PLÁNU ZBIZUBY - DÍLČÍ ZMĚNA K.Ú. ZBIZUBY FUNKČNÍ VYUŽITÍ ÚZEMÍ - ÚZEMÍ DOTČENÉ ZMĚNOU 4.1, 4.10 - VÝŘEZ M 1:5000



## LEGENDA

PLOCHY S ROZDÍLNÝM ZPŮSOBEM VYUŽITÍ

STAV	NÁVRH		
		ÚZEMÍ VENKOVSKÉHO BYDLENÍ	 HRANICE ZASTAVITELNÉHO ÚZEMÍ ZMĚNY (HRANICE ZASTAVITELNÝCH PLOCH)
		ÚZEMÍ OBČANSKÉ VYBAVENOSTI	 AKTUALIZACE ZASTAVĚNÉHO ÚZEMÍ