


**SV KÁCOV-ZBIZUBY-PODVEKY-RATAJE n.S.**  
**SITUACE ŠIRŠÍCH VZTAHŮ - 1 : 10 000**

STAVĚNÉ OBJEKTY:



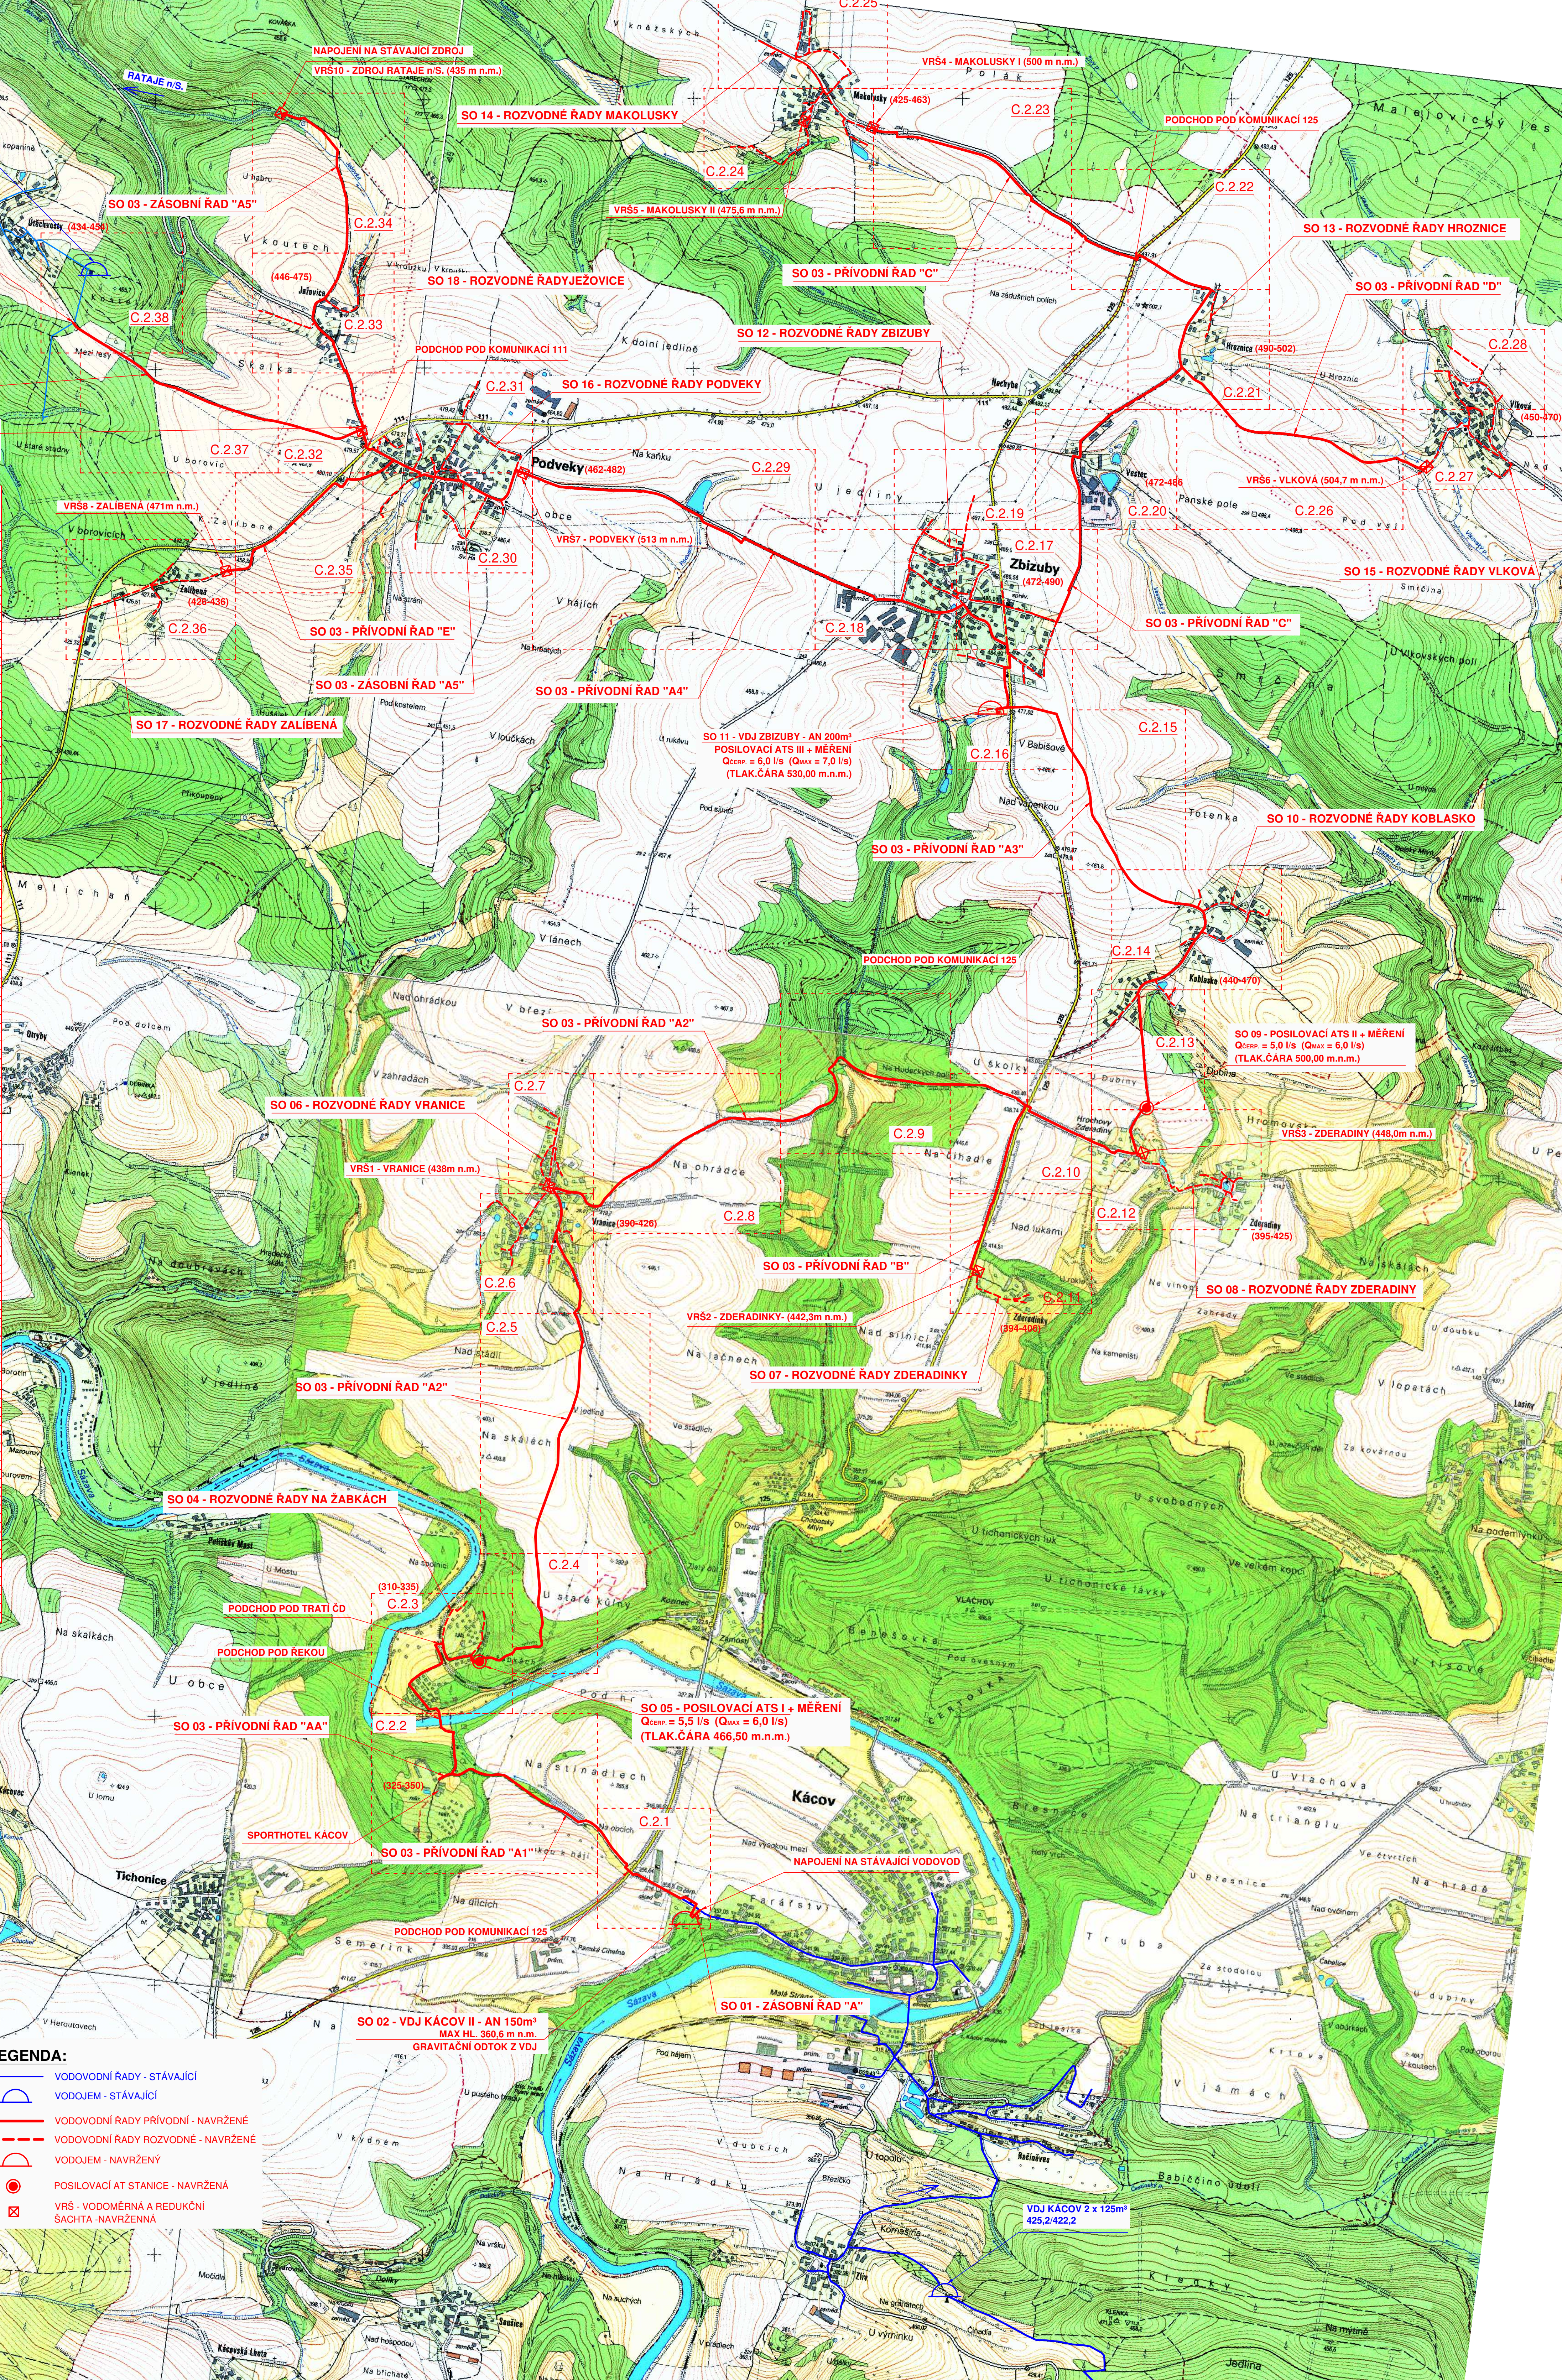

**DOKUMENTACE PRO PROVÁDĚNÍ STAVBY**

INVESTOR: VHS VRCHLICE - MALEC, A.S. | OBJEDMATEL: VHS VRCHLICE - MALEC, A.S.

PROJEKTANT: ING. KNIŽÁK R. | STAVOPIS: ING. KNIŽÁK R.

PROJEKT: SKUPINOVÝ VODOVOD KÁCOV - ZBIZUBY - PODVEKY - RATAJE NAD SÁZAVOU

STADIUM: C.0




