ZBIZUBY
KATASTRÁLNÍ SITUACE č.2 - 1 : 500

S

LEGENDA:

- NAVRŽENÁ VODOVODNÍ PŘÍPOJKA - VEŘEJNÁ ČÁST
- NAVRŽENÁ VODOVODNÍ PŘÍPOJKA - VODOMĚRNÁ ŠACHTA
- NAVRŽENÁ VODOVODNÍ PŘÍPOJKA - SOUKROMÁ ČÁST
- 535/6 POZEMEK DOTČENÝ STAVBOU PŘÍPOJEK
- NOVĚ NAVRŽENÝ VODOVOD - HLAVNÍ ŘADY - JINÝ PROJEKT
- STÁVAJÍCÍ VEDENÍ VN NADZEMNÍ - ČEZ
- STÁVAJÍCÍ VEDENÍ NN NADZEMNÍ - ČEZ
- STÁVAJÍCÍ VEDENÍ NN PODZEMNÍ - ČEZ
- STÁVAJÍCÍ VEDENÍ VN PODZEMNÍ - ČEZ
- STÁVAJÍCÍ VEDENÍ VVN NADZEMNÍ - ČEZ
- STÁVAJÍCÍ SDĚLOVACÍ VEDENÍ PODZEMNÍ - CETIN (ZAMĚŘENO)
- STÁVAJÍCÍ SDĚLOVACÍ VEDENÍ PODZEMNÍ - CETIN (NEZAMĚŘENO ČI NEPROVOZOVANÉ)
- STÁVAJÍCÍ SDĚLOVACÍ VEDENÍ PODZEMNÍ - CETIN (OPTICKÉ)
- STÁVAJÍCÍ VODOVOD - VHS VRCHLICE-MALEČ a.s.
- STÁVAJÍCÍ GRAVITAČNÍ KANALIZACE
- STÁVAJÍCÍ TLAKOVÁ KANALIZACE
- STÁVAJÍCÍ DEŠŤOVÁ KANALIZACE - (POUZE ORIENTAČNÍ PRŮBĚH - NEZAMĚŘENO)
- VEŘEJNÉ OSVĚTLENÍ - (POUZE ORIENTAČNÍ PRŮBĚH KABELU VO)
- PLÁNOVANÁ TLAKOVÁ KANALIZACE PODVEKY - JINÝ PROJEKT
- PLÁNOVANÉ PODZEMNÍ KABELOVÉ VEDENÍ NN - ČEZ - JINÝ PROJEKT

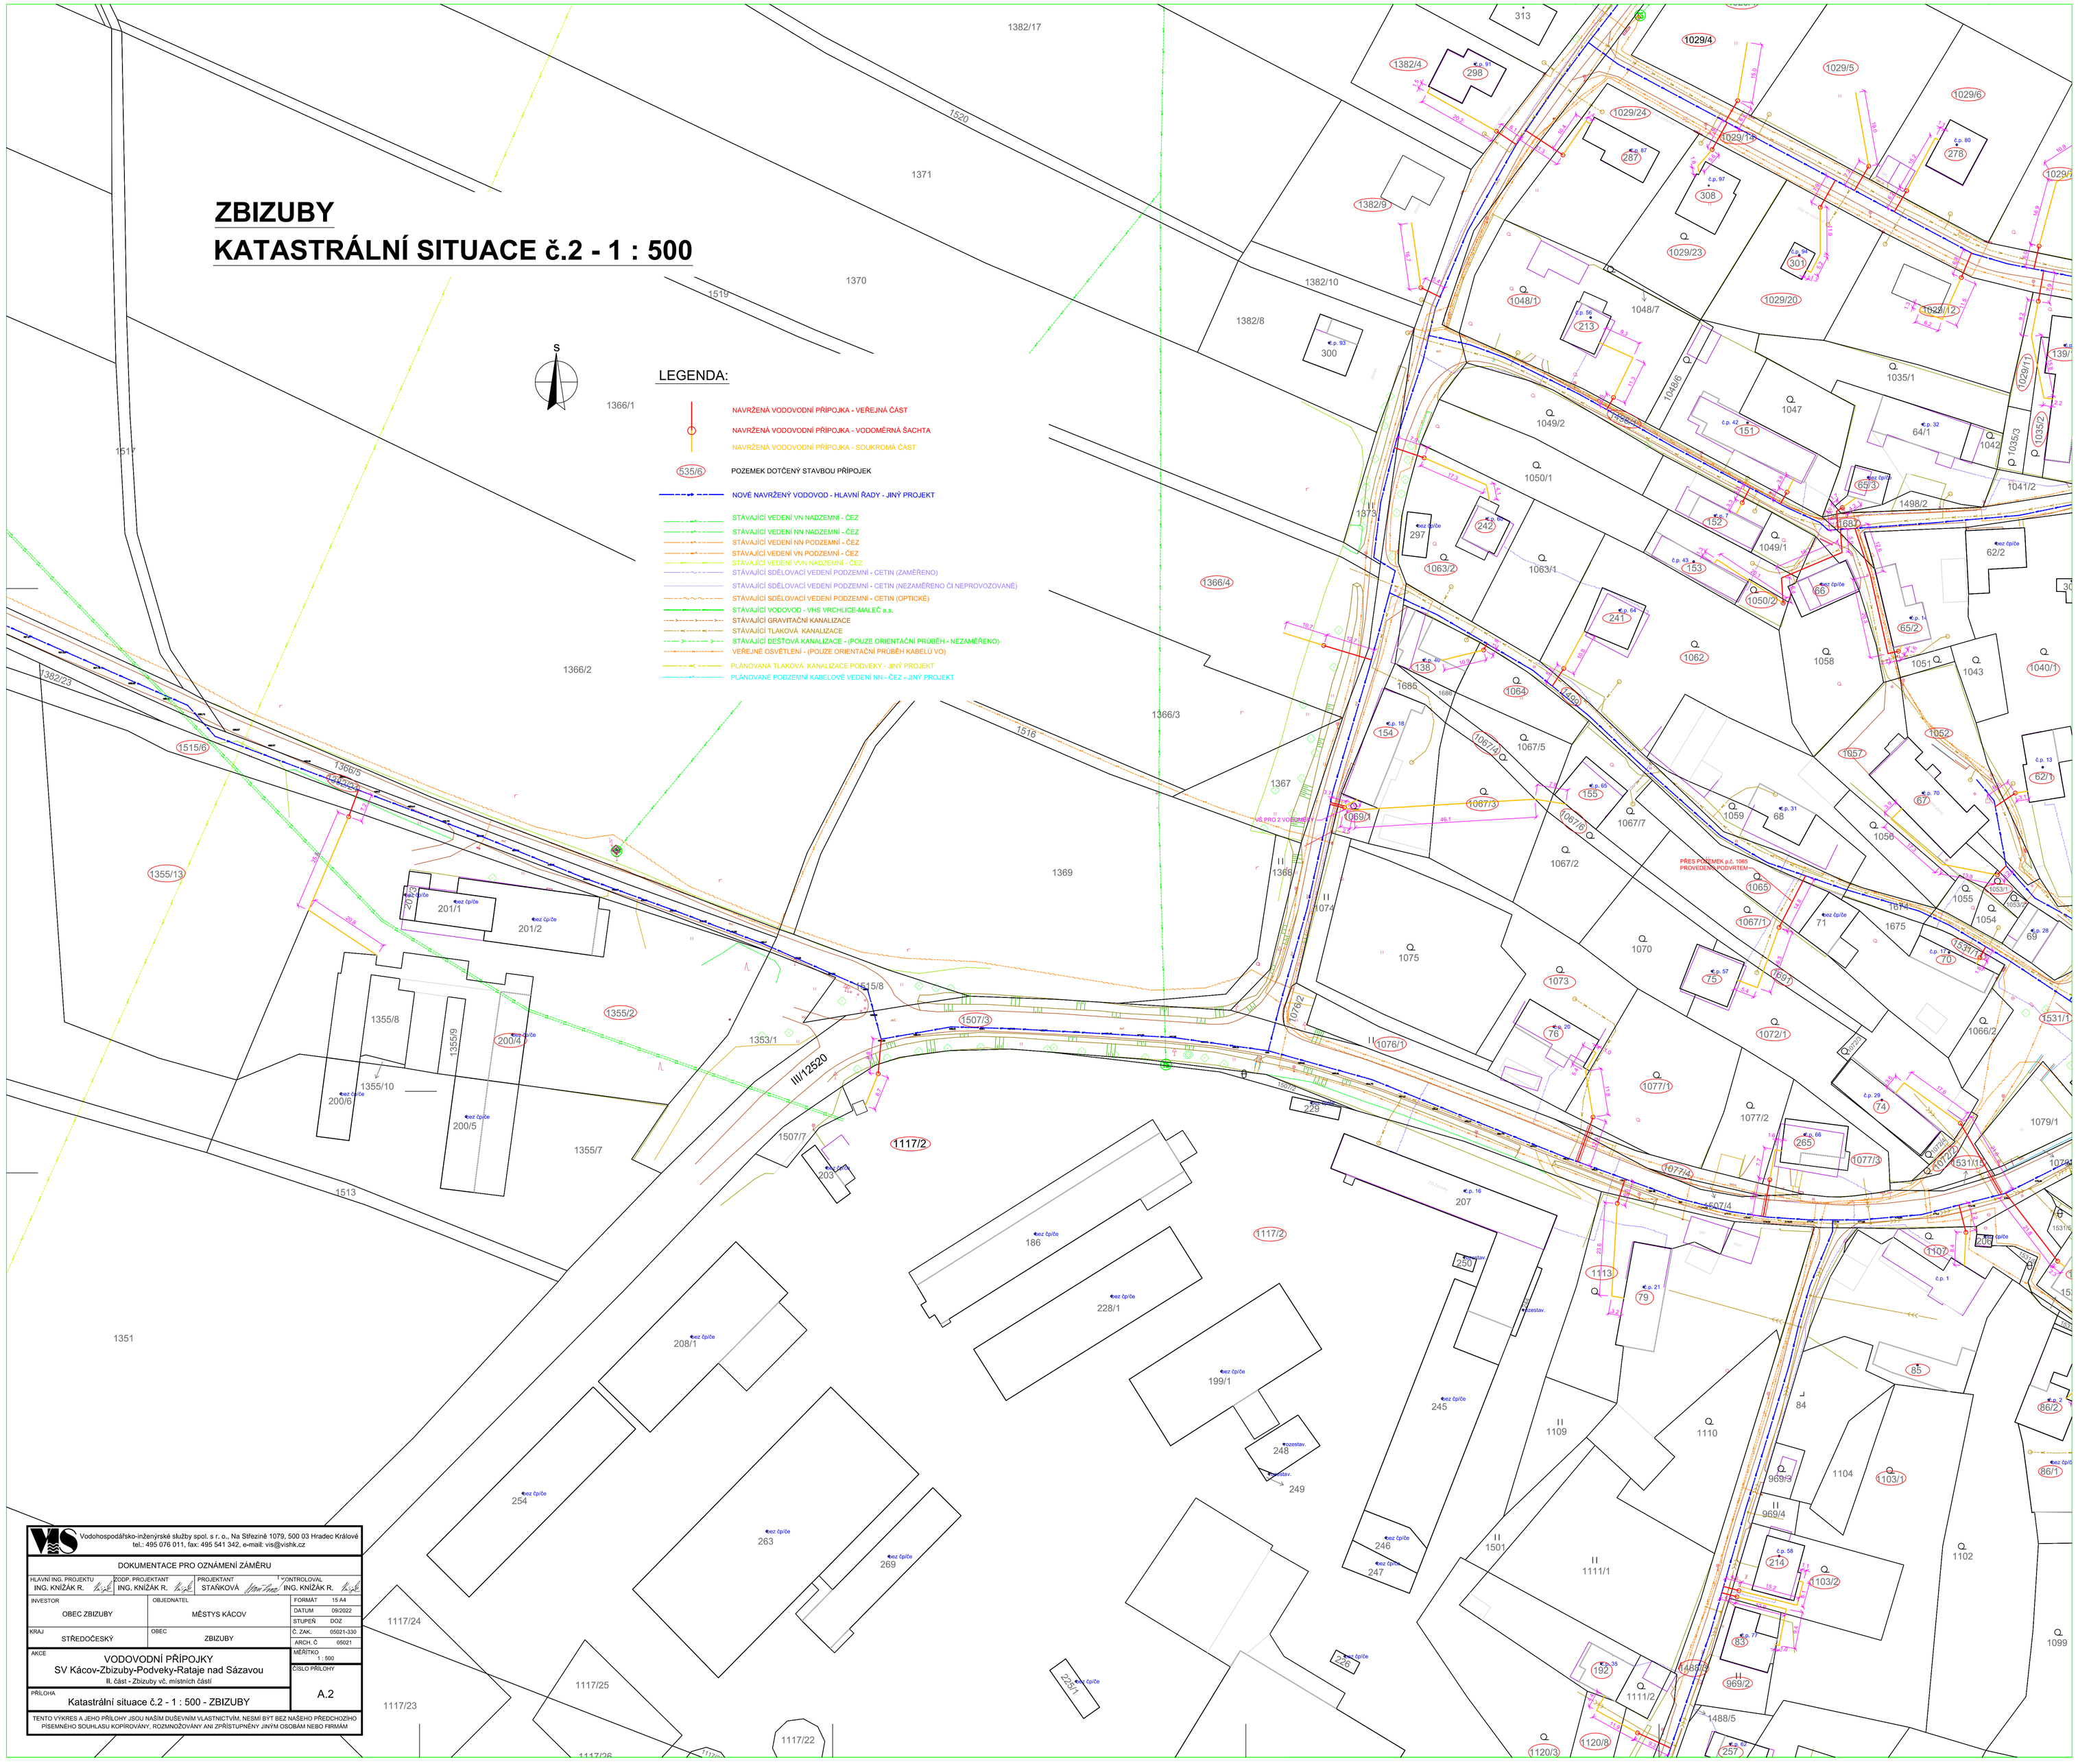
III/12520
PŘES POZEMEK p.č. 1068/1 PROVEDEN PODVRTEM
1382/17
1371
1370
1366/1
1366/2
1366/3
1366/4
1367
1369
1368
1351
1355/7
1355/2
1355/13
1355/8
1355/9
1355/10
1353/1
1117/2
1117/22
1117/23
1117/24
1117/25
1117/26
1513
1517
1519
1520
1516
1515/6
1515/8
1507/3
1507/7
1382/23
1382/10
1382/8
1382/9
1382/4
1029/4
1029/5
1029/6
1029/24
1029/14
1029/23
1029/20
1048/1
1048/7
1049/2
1050/1
1063/1
1063/2
1049/1
1050/2
1062
1058
1051
1043
1040/1
1064
1067/5
1067/7
1067/2
1070
1075
1073
1072/1
1077/1
1077/2
1077/3
1077/4
1076/1
1076/2
1069/1
1067/3
1067/4
1067/1
1065
1055
1054
1066/2
1079/1
1035/1
1047
1042
1041/2
1498/2
1049/1
1063/3
1107
1113
1109
1110
1104
1103/1
1103/2
1102
1099
1111/1
1111/2
1501
1488/5
1120/3
1120/8
969/2
969/3
969/4
1099
1107
1113
1107
1107
1107