
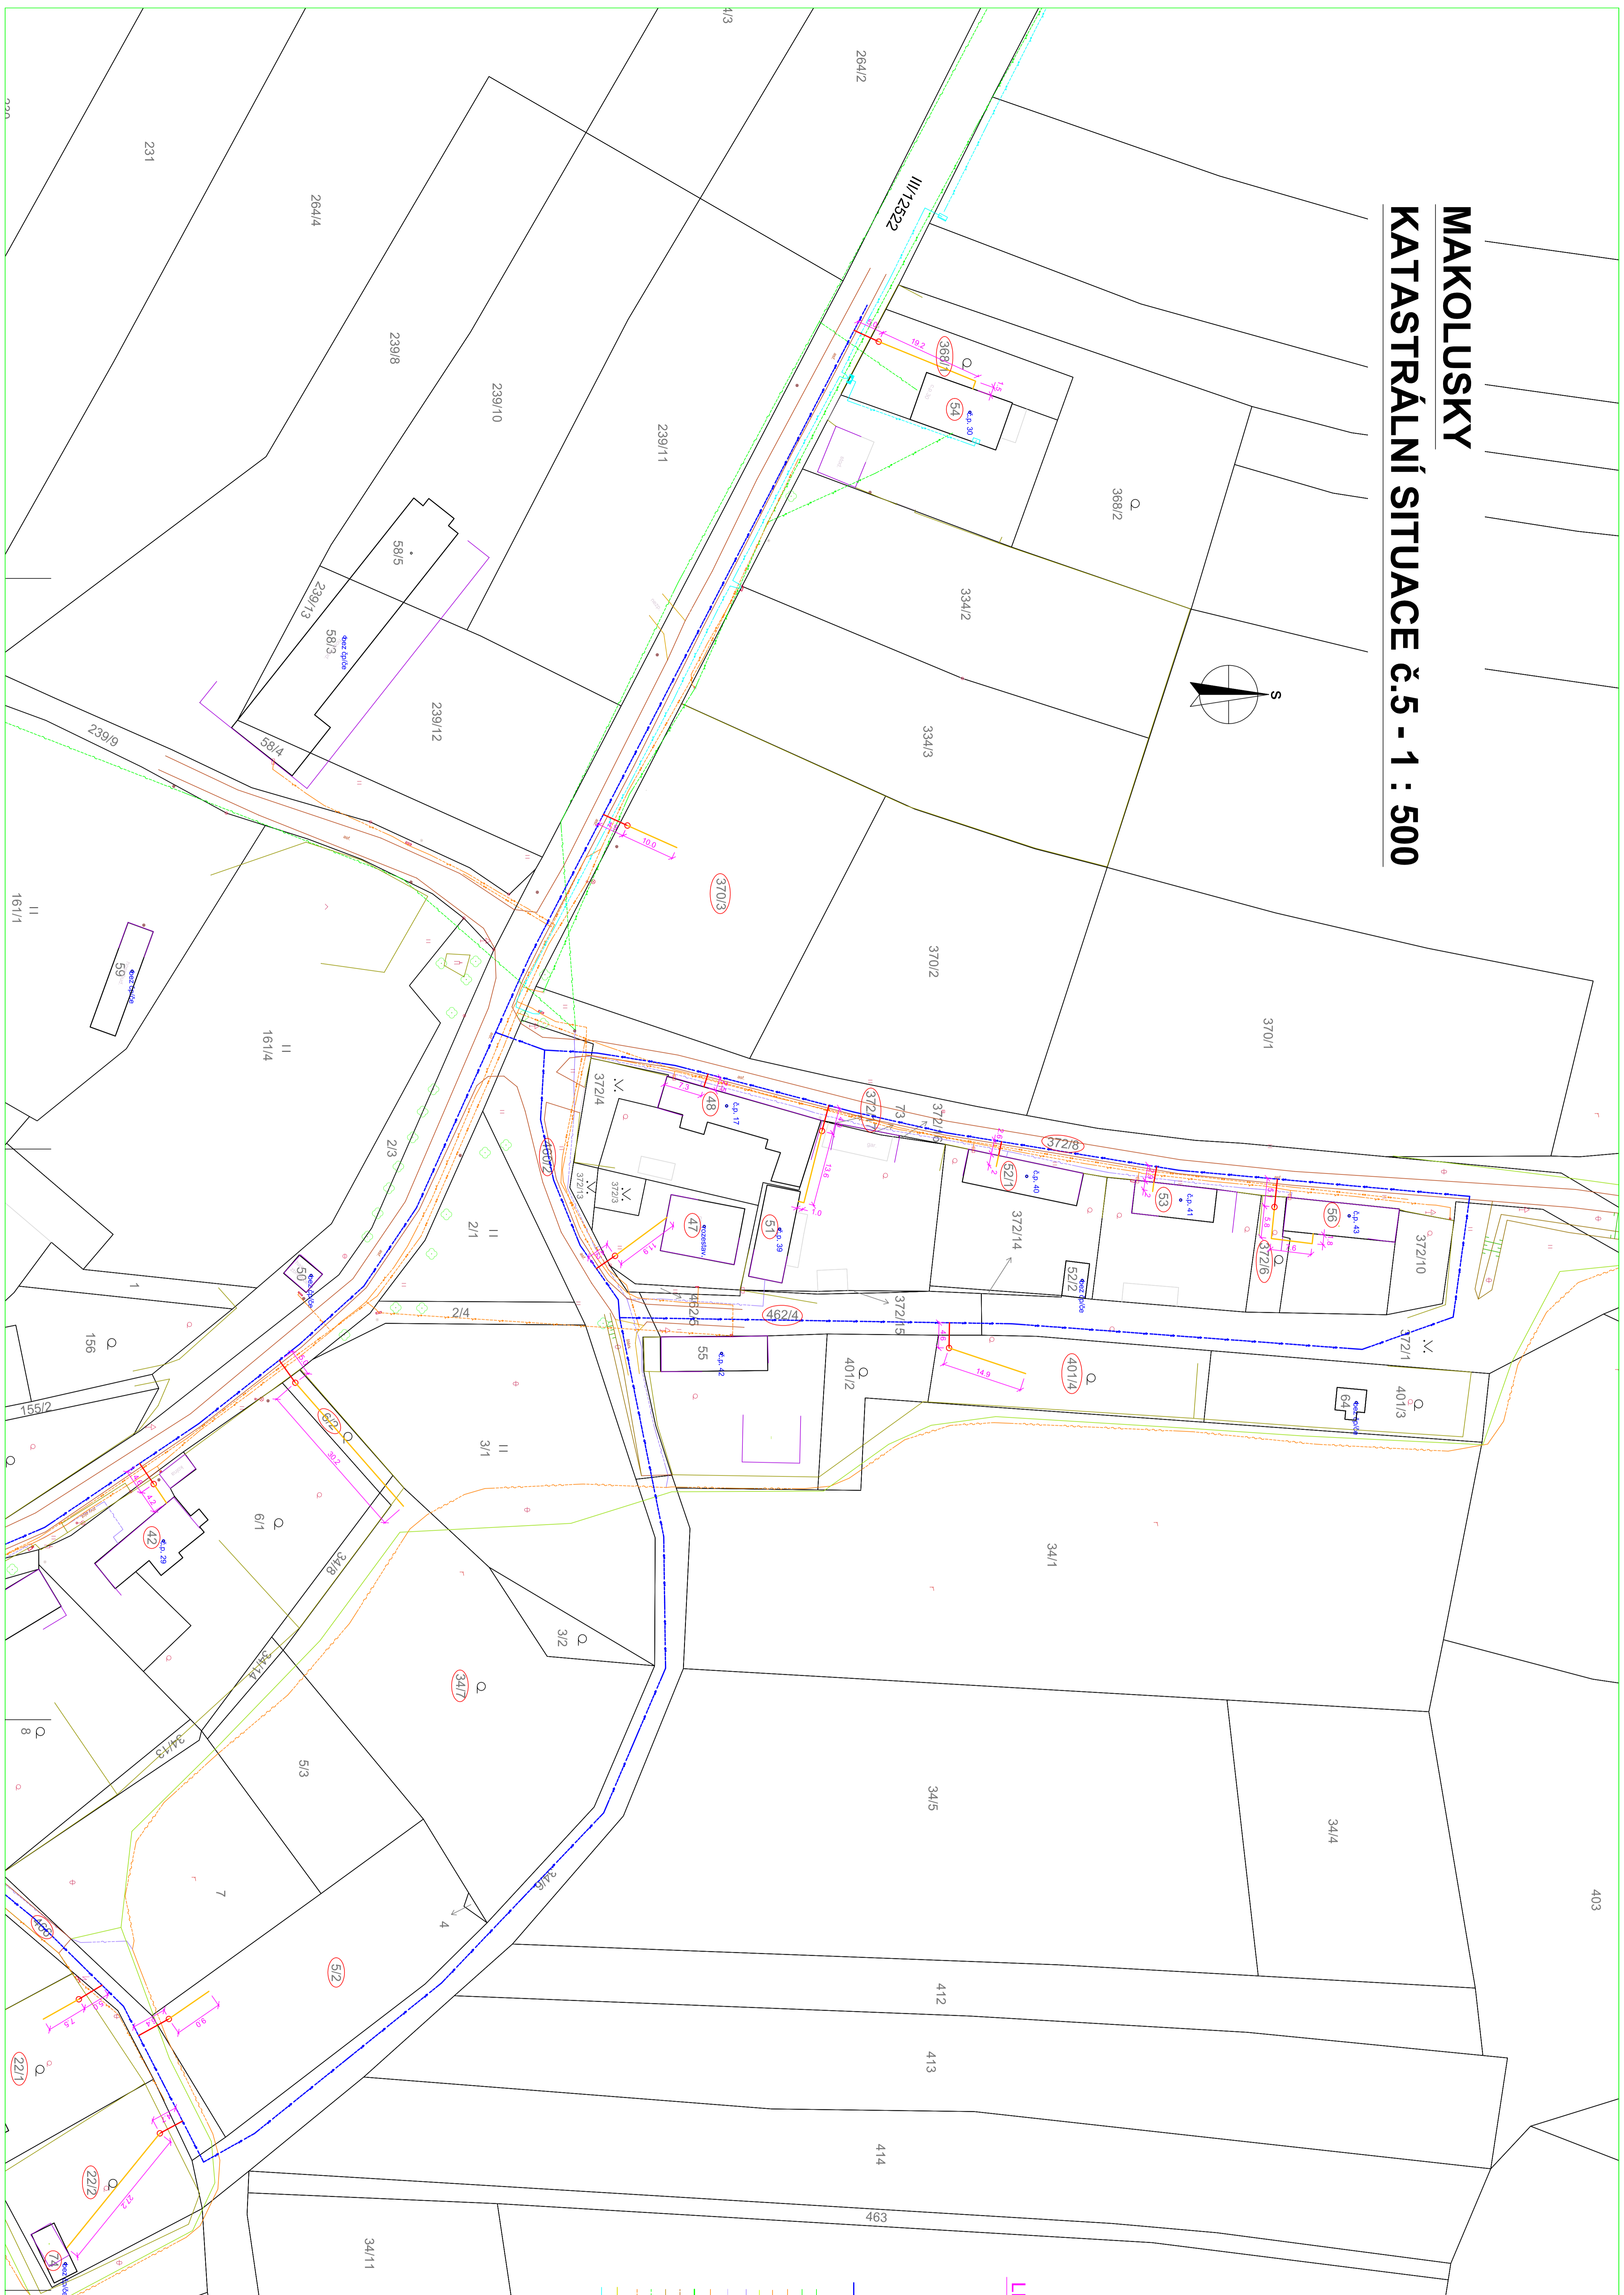


MAKOLUSKY KATASTRÁLNÍ SITUACE č.5 - 1 : 500

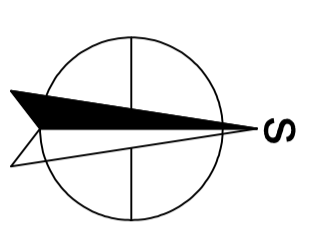

LEGENDA:

- NAVRŽENÁ VODOVODNÍ PŘÍPOJKA - VĚRNĚJŠÍ ČÁST
- NAVRŽENÁ VODOVODNÍ PŘÍPOJKA - VODOMĚRNÁ SACHA
- NAVRŽENÁ VODOVODNÍ PŘÍPOJKA - SOUKROMÁ ČÁST
- POZEMEK DOTČENÝ STAVBOU PŘÍPOJEK
- NOVÉ NAVRŽENÝ VODOVOD - HLAVNÍ ŘÁDY - JINÝ PROJEKT
- STAVAJÍCÍ VĚBNÍ VNĚKAZEMNÍ - ČEZ
- STAVAJÍCÍ VĚBNÍ VNĚKAZEMNÍ - ČEZ
- STAVAJÍCÍ SBELOVACÍ VĚBNÍ PODZEMNÍ - ČETNÍ (ZAMĚŘENO)
- STAVAJÍCÍ SBELOVACÍ VĚBNÍ PODZEMNÍ - ČETNÍ (NEZAMĚŘENO ČI NEPROVOZOVANÉ)
- STAVAJÍCÍ SBELOVACÍ VĚBNÍ PODZEMNÍ - ČETNÍ (OPŤIČEK)
- STAVAJÍCÍ VODOVOD - VHS VYCHLÍČEVALEČ s.s.
- STAVAJÍCÍ GRANTOVÁNÍ KANALIZACE
- STAVAJÍCÍ TLAKOVÁ KANALIZACE - PROUZE ORIENTAČNÍ PŘEBĚH - NEZAMĚŘENO
- VĚRNĚJŠÍ OSVĚTLENÍ - (PROUZE ORIENTAČNÍ PŘEBĚH KABELU VO)
- PLÁNOVANÁ TLAKOVÁ KANALIZACE PODVĚKŮ - JINÝ PROJEKT
- PLÁNOVANÉ PODZEMNÍ KABELOVÉ VĚBNÍ VNĚ - ČEZ - JINÝ PROJEKT

Vodohospodářská a inženýrská služba s.r.o. Na Straně 1079, 500 03 Hradec Králové tel.: +420 376 01 1, fax: +420 376 342, e-mail: vws@vws.cz	
DOKUMENTACE PRO OZNAČENÍ ZÁMĚRU	
TECHNICKÉ ROZŘEŠENÍ ING. KUNZIK R.	PROJEKTOVACÍ STANOVKA ING. KUNZIK R.
INVESTOR OBCED ZHŘIZOVATEL MĚSTYS KÁCOV	VYPRACOVATEL ING. KUNZIK R.
KVALIFIKACE STŘEDOCESKÝ MAKOLUSKY	VYPRACOVATEL ING. KUNZIK R.
NÁZEV SV Kácov-Zhřizovatel Podveky-Kateřka nad Sázavou	VÝŠKOVÝ ÚZEMNÍ STUPĚŇ A.5
Příloha Katastrální situace č.5 - 1 : 500 - MAKOLUSKY	
TĚMTO VÝKRESŮM A JEHO PŘÍLOHAM JESOU VÁSŠA DŮLEŽITÁ VLASTNICTVÍM, NEJMÍ BŮTÍ BEZ VÁSŠEHO PŘEDCHOZÍHO PŘESVĚDČENÍ SOUHLASU KOPÍROVÁNÝ, ROZNOŽOVÁNÝ ANI ZHESŤOVÁNÝ JINÝ OSOUBAM NEBO FIRMAM	