
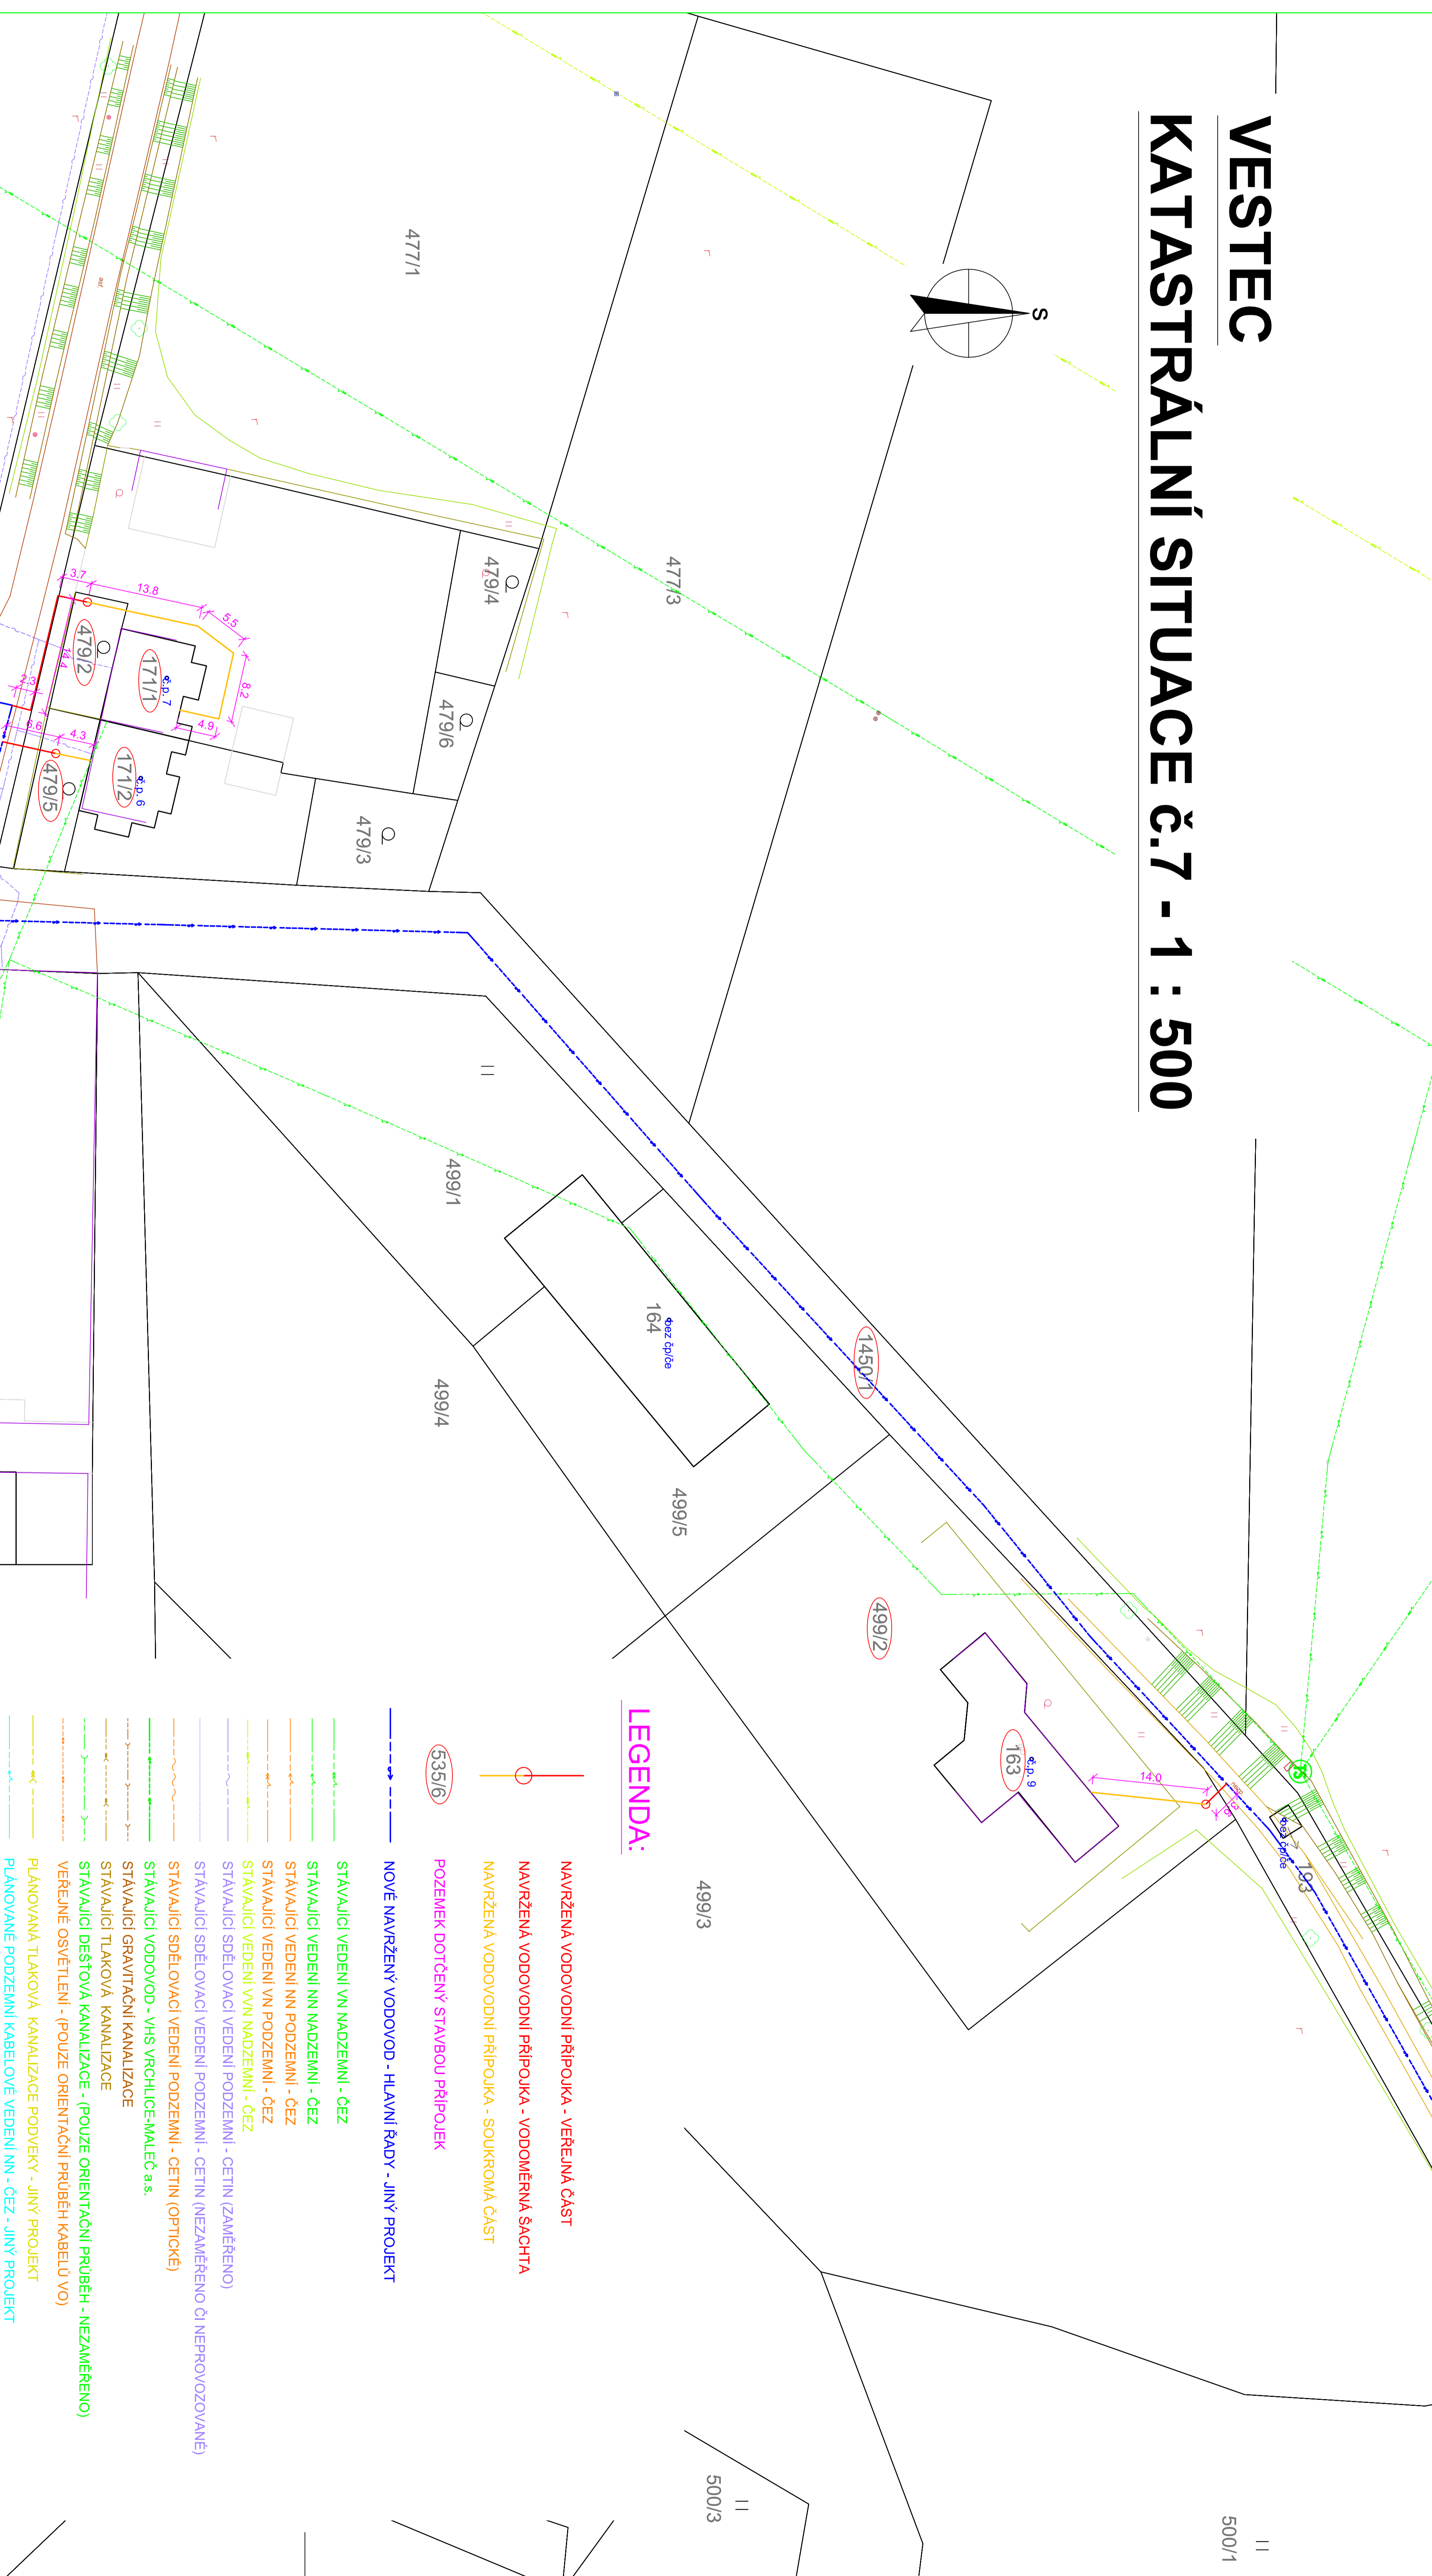


VESTEC


KATASTRÁLNÍ SITUACE č.7 - 1 : 500

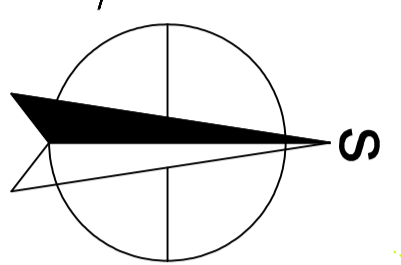

LEGENDA:

- NAVŘEZENÁ VODOVODNÍ PŘÍPOJKA - VEREJNÁ ČÁST
- NAVŘEZENÁ VODOVODNÍ PŘÍPOJKA - VODOMĚRNÁ ŠACHTA
- NAVŘEZENÁ VODOVODNÍ PŘÍPOJKA - SOUKROMÁ ČÁST
- POZEMEK DOTČENÝ STAVBOU PŘÍPOJEK
- NOVĚ NAVŘEZENÝ VODOVOD - HLAVNÍ ŘÁDY - JINÝ PROJEKT
- STAVAJÍCÍ VEDENÍ VVN NADZEMNÍ - ČEZ
- STAVAJÍCÍ VEDENÍ NNN NADZEMNÍ - ČEZ
- STAVAJÍCÍ VEDENÍ NNN PODZEMNÍ - ČEZ
- STAVAJÍCÍ VEDENÍ VVN NADZEMNÍ - ČEZ
- STAVAJÍCÍ VEDENÍ VVN NADZEMNÍ - ČEZ
- STAVAJÍCÍ SPOLEČNACÍ VEDENÍ PODZEMNÍ - CETIN (ZAMĚŘENO)
- STAVAJÍCÍ SPOLEČNACÍ VEDENÍ PODZEMNÍ - CETIN (NEZAMĚŘENO ČI NEPROVOZOVÁNE)
- STAVAJÍCÍ SPOLEČNACÍ VEDENÍ PODZEMNÍ - CETIN (OPTICKÉ)
- STAVAJÍCÍ VODOVOD - VHS VRCHLICE-MALEČ a.s.
- STAVAJÍCÍ GRAVITAČNÍ KANALIZACE
- STAVAJÍCÍ TLAKOVÁ KANALIZACE
- STAVAJÍCÍ DEŠŤOVÁ KANALIZACE - (POUZE ORIENTAČNÍ PŘEBĚH - NEZAMĚŘENO)
- VEREJNÉ OSVĚTLENÍ - (POUZE ORIENTAČNÍ PŘEBĚH KABELU VO)
- PLÁNOVANÁ TLAKOVÁ KANALIZACE PODVĚKY - JINÝ PROJEKT
- PLÁNOVANÉ PODZEMNÍ KABELOVÉ VEDENÍ NNN - ČEZ - JINÝ PROJEKT

Vestec

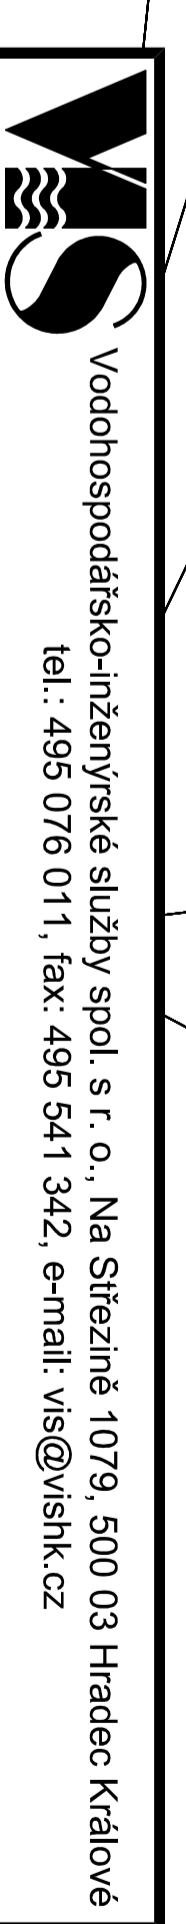

Vodořehovské inženýrské služby spol. s r. o., Na Sřeznák 1079, 500 03 Hradec Králové
tel.: 495 076 011, fax: 495 541 342, e-mail: vis@vishk.cz

DOKUMENTACE PRO OZNAMENÍ ZAMĚŘU

HLAVNÍ ING. PROJEKTU ZOPP. PROJEKTANT ING. KNIŽAK R. PROJEKTANT ING. KNIŽAK R.
ING. KNIŽAK R. ING. KNIŽAK R. STANĀKOVÁ

INVESTOR OBCEJNĀTEL MĚSTYS KÁCOV
OBEC ZBĀZUBY

KRAJ STŘEDOČESKÝ OBEC VESTEC
MĚSTYS KÁCOV

AKCE VODOVODNÍ PŘÍPOJKY
SV Kácov-Zbázuby-Podvěky-Ratje nad Sázavou

II. část - Zbázuby vč. místních částí

PRÍLOHA Katastrální situace č.7 - 1 : 500 - VESTEC

A.7

TENTO VÝKRES A JEHO PRÍLOHY JSOU NÁŠIM DŮJEDNĀM VLASTNÍCTVÍM, NESMÍ BÝT BEZ NAŠEHO PŘEDCHOZÍHO PÍSEMNĚHO SOUHLASÍ KOPÍROVÁNY, ROZNOŽOVÁNY ANI ZPŘÍSTUPĚNĚNY JINÝM OSOBNÍ NEBO FIRMAM